
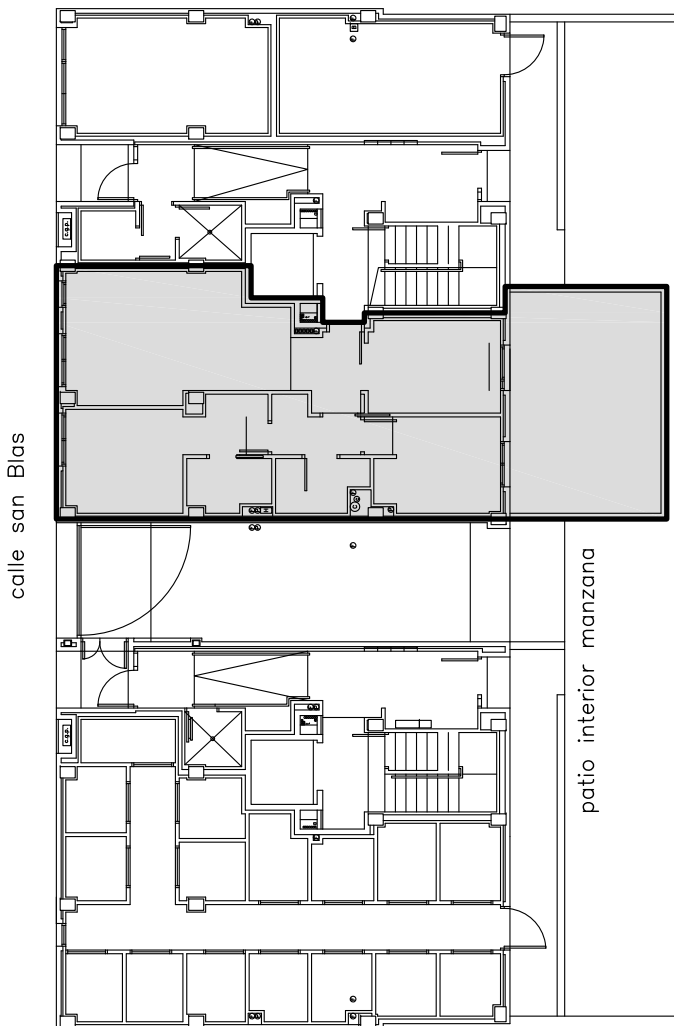


# T1.c

## PLANTA BAJA

2 dormitorios / 2 baños

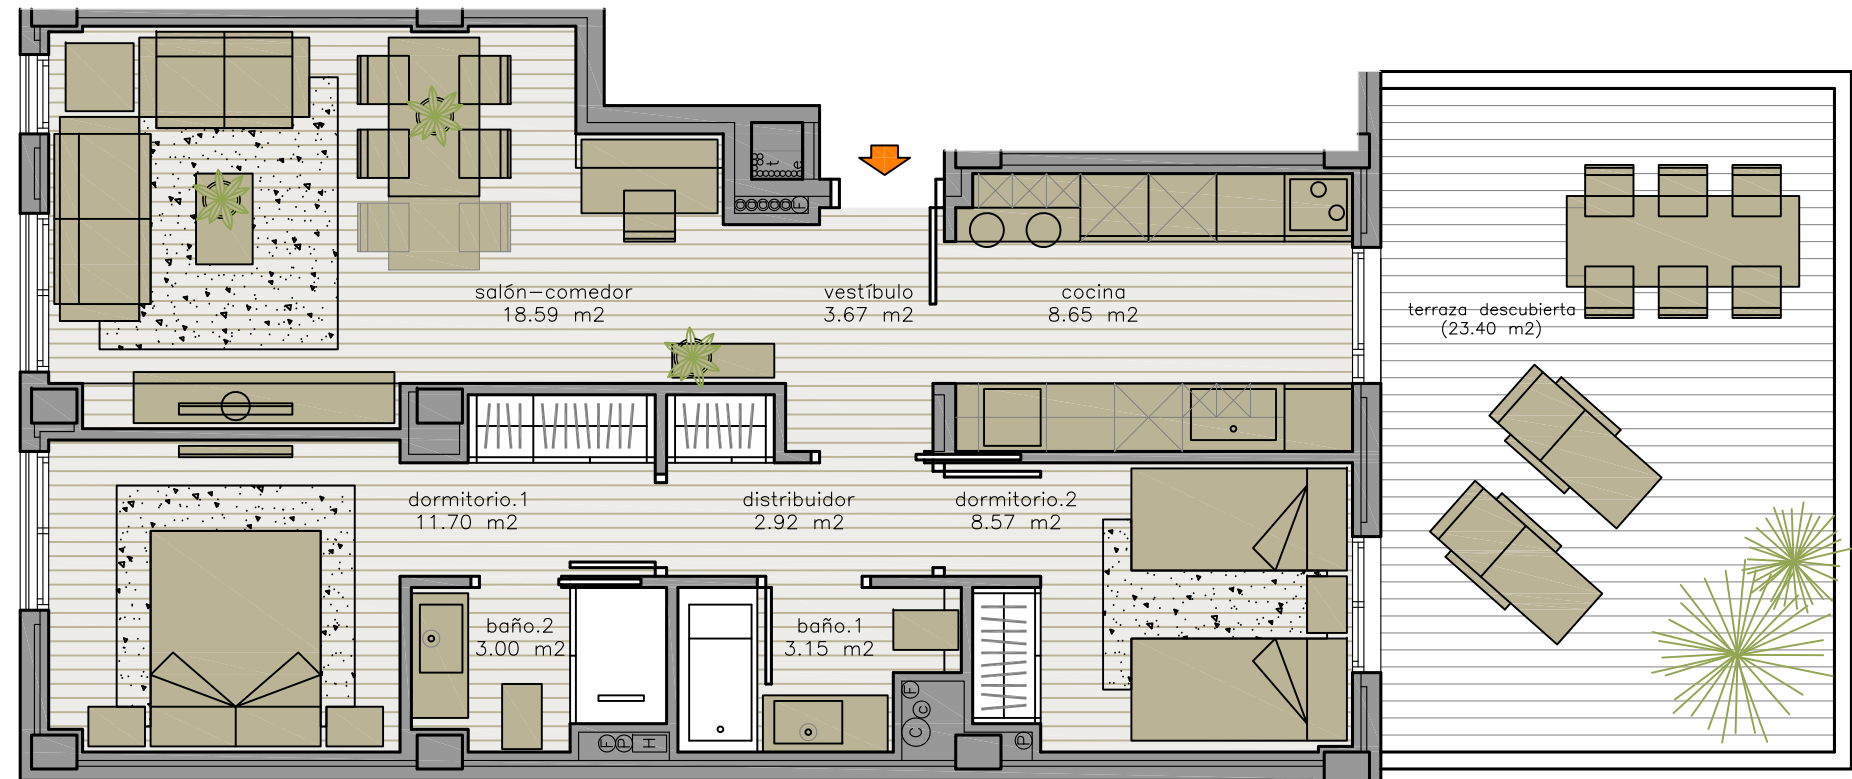

### SUPERFICIES APROXIMADAS

superficies de proyecto

sup. útil interior	60,25 m <sup>2</sup>
sup. útil exterior	23,40 m <sup>2</sup>
sup. construida	74,29 m <sup>2</sup>
sup. construida ee.cc.	88,19 m <sup>2</sup>



La información contenida en este documento es de carácter meramente orientativo y no vinculante. Las superficies reflejadas tienen carácter aproximado y podrían sufrir alguna alteración, en ningún caso sustancial, al igual que la distribución interna, debido a imperativos técnicos, administrativos o jurídicos. Los planos, imágenes y descripciones tienen fines ilustrativos, y pueden sufrir modificaciones durante la ejecución del proyecto. Los precios y condiciones definitivos serán aquellos establecidos en el momento de la firma de la reserva en firme. Los acabados y materiales serán los indicados en el documento definitivo de memoria de calidades, excluyéndose el mobiliario y elementos decorativos que puedan aparecer en los planos o imágenes publicitarias. Certificación Energética pendiente de realización.



# T1.b

## PLANTA PRIMERA

2 dormitorios / 2 baños

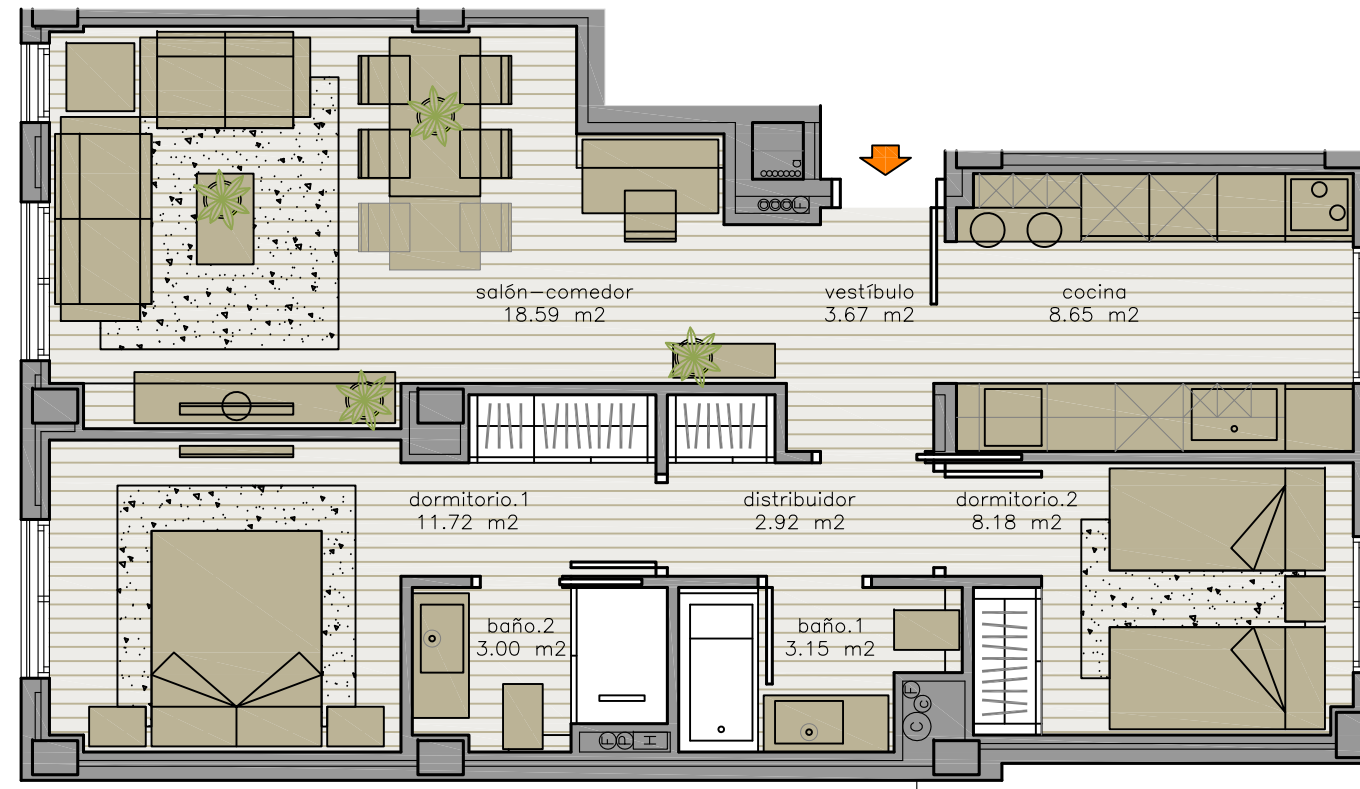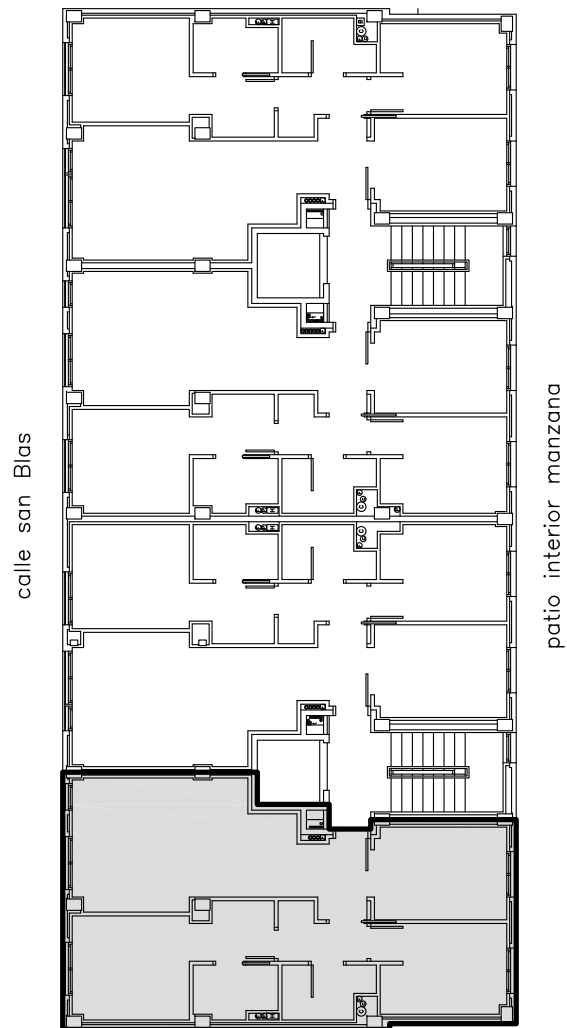

### SUPERFICIES APROXIMADAS

superficies de proyecto

sup. útil interior	59,88 m <sup>2</sup>
sup. útil exterior	0,00 m <sup>2</sup>
sup. construida	73,83 m <sup>2</sup>
sup. construida ee.cc.	87,65 m <sup>2</sup>



La información contenida en este documento es de carácter meramente orientativo y no vinculante. Las superficies reflejadas tienen carácter aproximado y podrían sufrir alguna alteración, en ningún caso sustancial, al igual que la distribución interna, debido a imperativos técnicos, administrativos o jurídicos. Los planos, imágenes y descripciones tienen fines ilustrativos, y pueden sufrir modificaciones durante la ejecución del proyecto. Los precios y condiciones definitivos serán aquellos establecidos en el momento de la firma de la reserva en firme. Los acabados y materiales serán los indicados en el documento definitivo de memoria de calidades, excluyéndose el mobiliario y elementos decorativos que puedan aparecer en los planos o imágenes publicitarias. Certificación Energética pendiente de realización.



# T1.a

## PLANTA PRIMERA

2 dormitorios / 2 baños

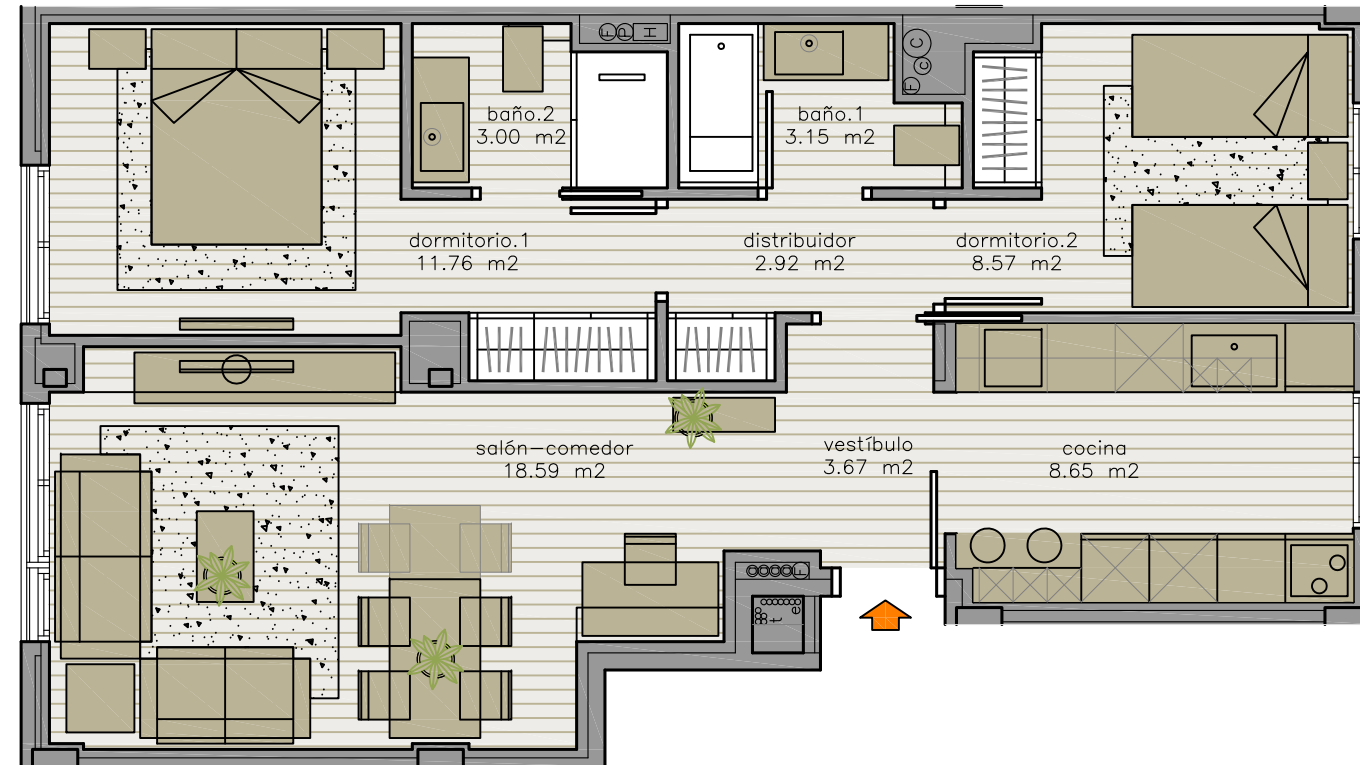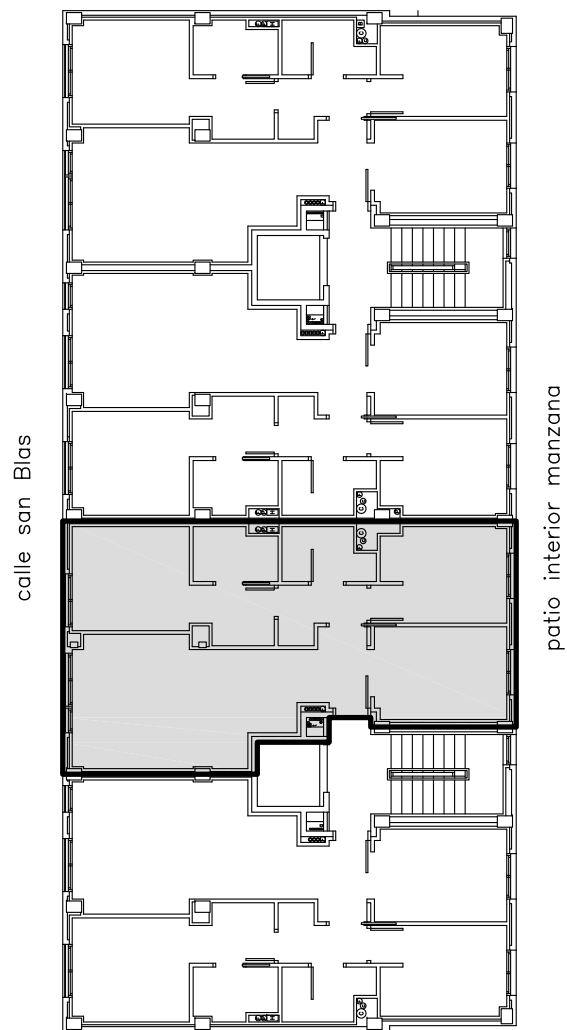

### SUPERFICIES APROXIMADAS

superficies de proyecto



sup. útil interior	60,31 m2
sup. útil exterior	0,00 m2
sup. construida	74,36 m2
sup. construida ee.cc.	88,28 m2

La información contenida en este documento es de carácter meramente orientativo y no vinculante. Las superficies reflejadas tienen carácter aproximado y podrían sufrir alguna alteración, en ningún caso sustancial, al igual que la distribución interna, debido a imperativos técnicos, administrativos o jurídicos. Los planos, imágenes y descripciones tienen fines ilustrativos, y pueden sufrir modificaciones durante la ejecución del proyecto. Los precios y condiciones definitivos serán aquellos establecidos en el momento de la firma de la reserva en firme. Los acabados y materiales serán los indicados en el documento definitivo de memoria de calidades, excluyéndose el mobiliario y elementos decorativos que puedan aparecer en los planos o imágenes publicitarias. Certificación Energética pendiente de realización.



# T1.c

PLANTA PRIMERA  
2 dormitorios / 2 baños

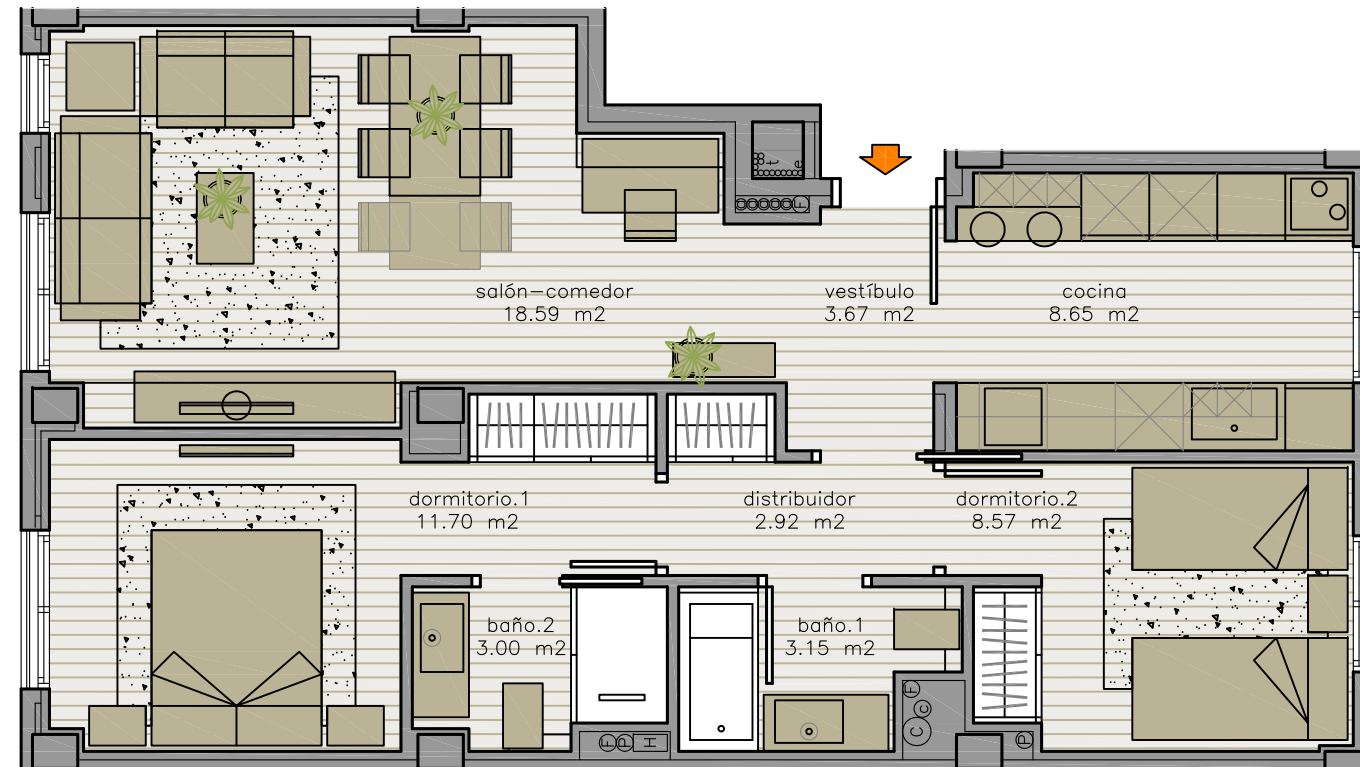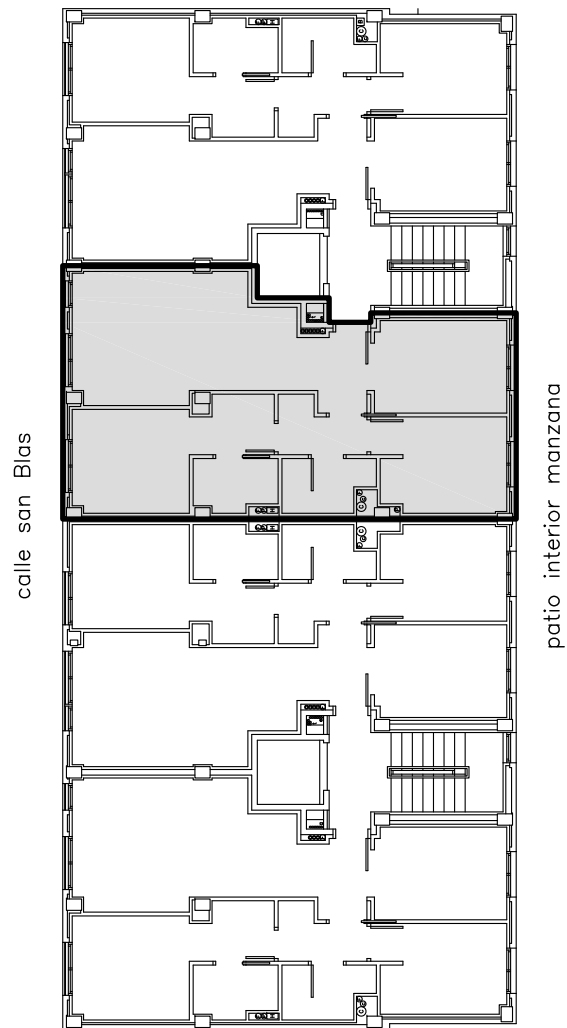

### SUPERFICIES APROXIMADAS

superficies de proyecto

sup. útil interior	60,25 m <sup>2</sup>
sup. útil exterior	0,00 m <sup>2</sup>
sup. construida	74,29 m <sup>2</sup>
sup. construida ee.cc.	88,19 m <sup>2</sup>



La información contenida en este documento es de carácter meramente orientativo y no vinculante. Las superficies reflejadas tienen carácter aproximado y podrían sufrir alguna alteración, en ningún caso sustancial, al igual que la distribución interna, debido a imperativos técnicos, administrativos o jurídicos. Los planos, imágenes y descripciones tienen fines ilustrativos, y pueden sufrir modificaciones durante la ejecución del proyecto. Los precios y condiciones definitivos serán aquellos establecidos en el momento de la firma de la reserva en firme. Los acabados y materiales serán los indicados en el documento definitivo de memoria de calidades, excluyéndose el mobiliario y elementos decorativos que puedan aparecer en los planos o imágenes publicitarias. Certificación Energética pendiente de realización.



# T1.b

## PLANTA PRIMERA

2 dormitorios / 2 baños

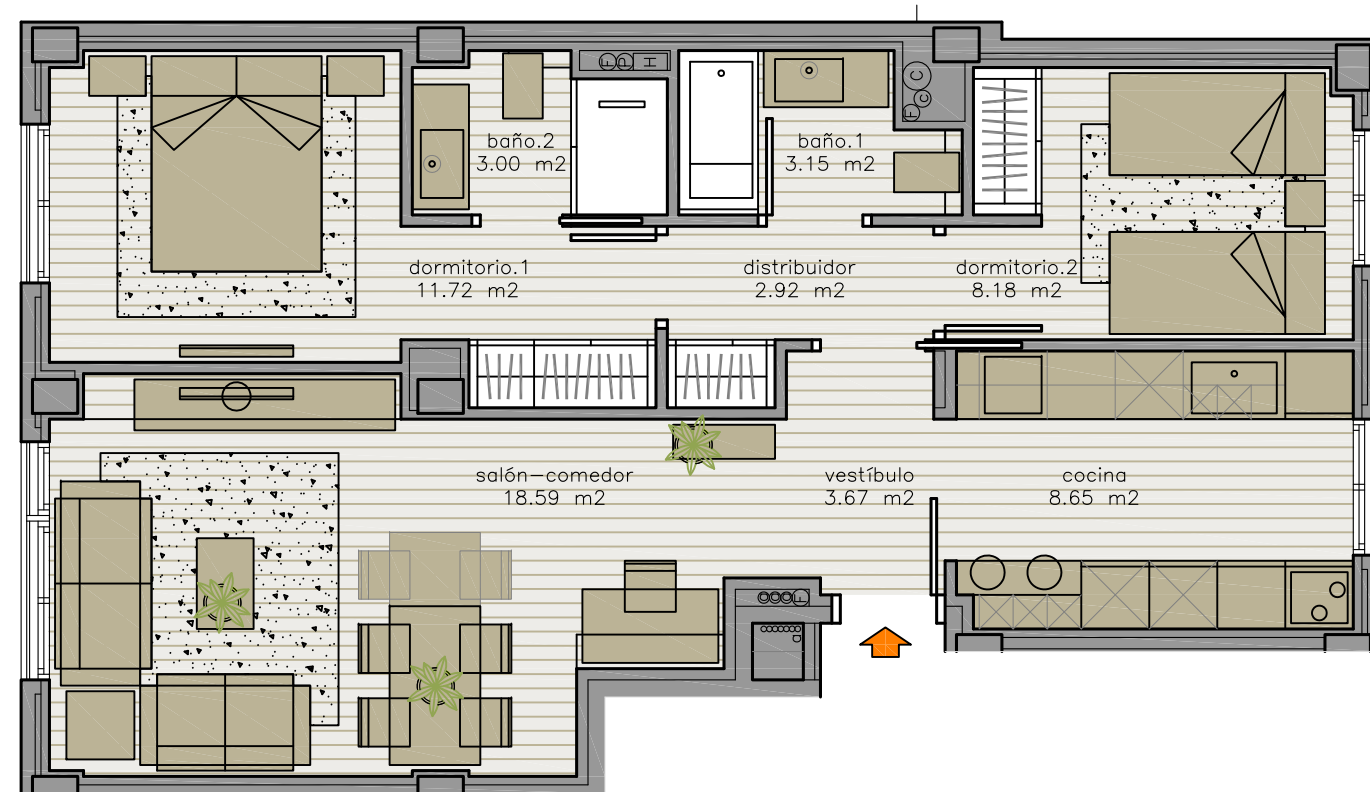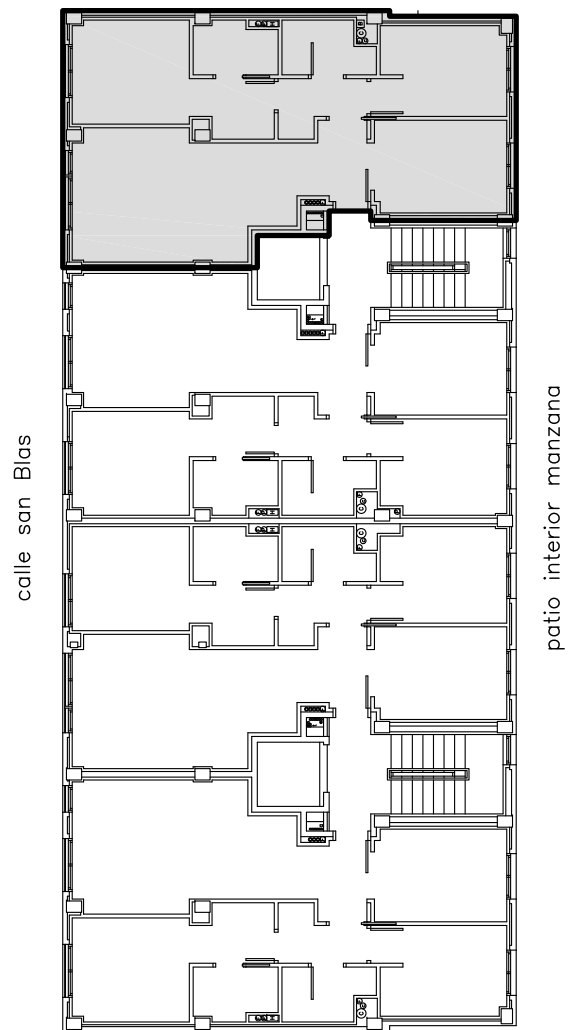

### SUPERFICIES APROXIMADAS

superficies de proyecto

sup. útil interior	59,88 m2
sup. útil exterior	0,00 m2
sup. construida	73,83 m2
sup. construida ee.cc.	87,65 m2



La información contenida en este documento es de carácter meramente orientativo y no vinculante. Las superficies reflejadas tienen carácter aproximado y podrían sufrir alguna alteración, en ningún caso sustancial, al igual que la distribución interna, debido a imperativos técnicos, administrativos o jurídicos. Los planos, imágenes y descripciones tienen fines ilustrativos, y pueden sufrir modificaciones durante la ejecución del proyecto. Los precios y condiciones definitivos serán aquellos establecidos en el momento de la firma de la reserva en firme. Los acabados y materiales serán los indicados en el documento definitivo de memoria de calidades, excluyéndose el mobiliario y elementos decorativos que puedan aparecer en los planos o imágenes publicitarias. Certificación Energética pendiente de realización.



# T1.b

## PLANTA SEGUNDA

2 dormitorios / 2 baños

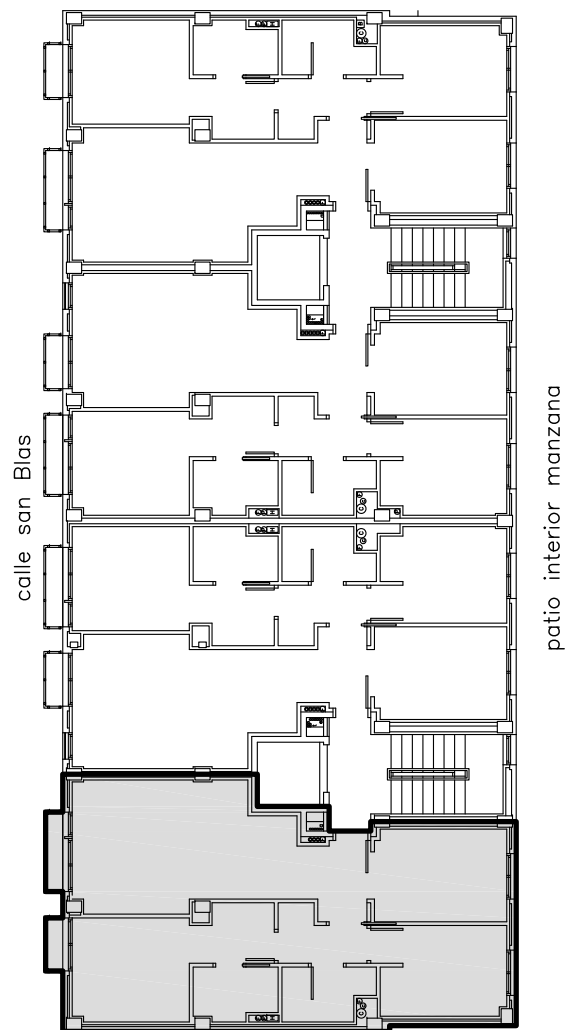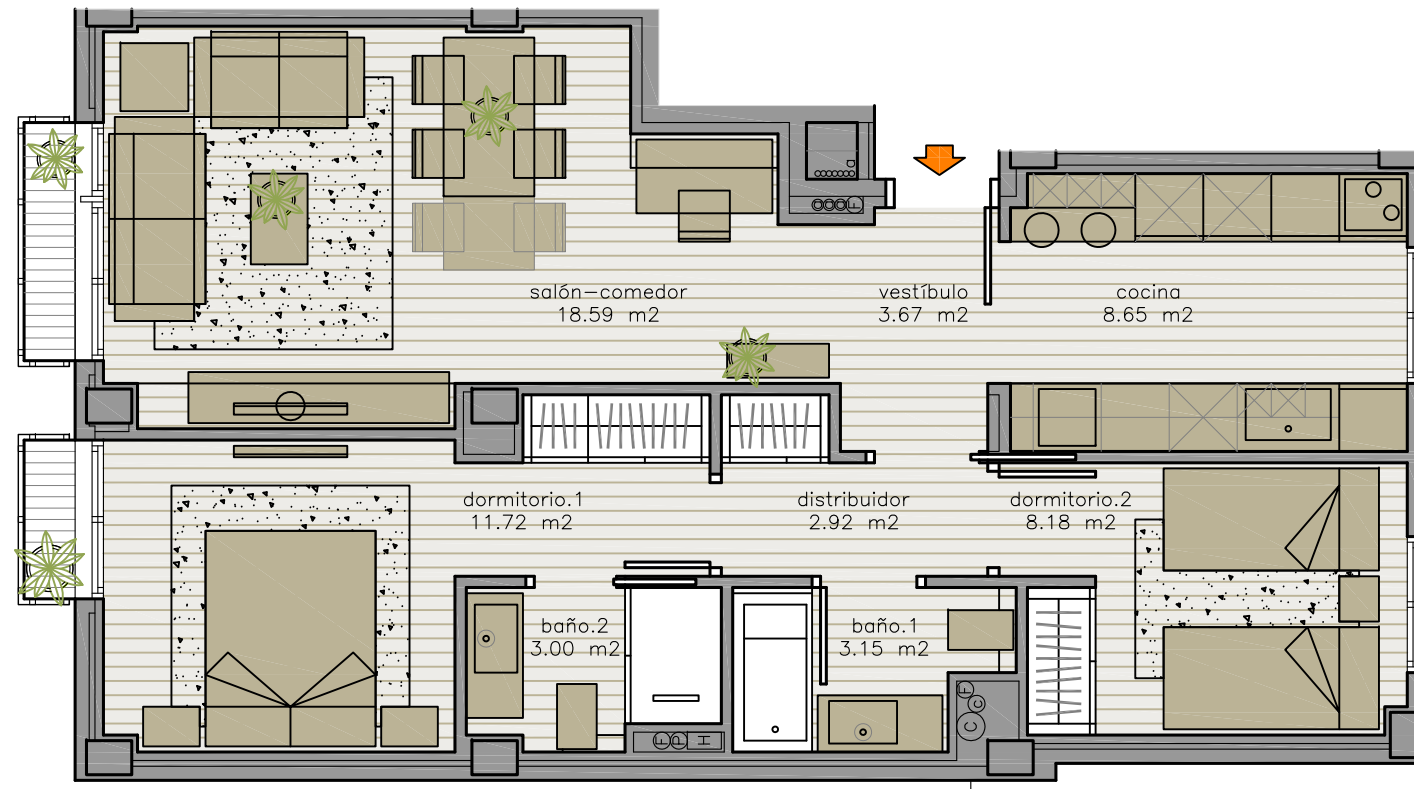

### SUPERFICIES APROXIMADAS

superficies de proyecto

sup. útil interior	59,88 m <sup>2</sup>
sup. útil exterior	1,57 m <sup>2</sup>
sup. construida	73,83 m <sup>2</sup>
sup. construida ee.cc.	87,65 m <sup>2</sup>



La información contenida en este documento es de carácter meramente orientativo y no vinculante. Las superficies reflejadas tienen carácter aproximado y podrían sufrir alguna alteración, en ningún caso sustancial, al igual que la distribución interna, debido a imperativos técnicos, administrativos o jurídicos. Los planos, imágenes y descripciones tienen fines ilustrativos, y pueden sufrir modificaciones durante la ejecución del proyecto. Los precios y condiciones definitivos serán aquellos establecidos en el momento de la firma de la reserva en firme. Los acabados y materiales serán los indicados en el documento definitivo de memoria de calidades, excluyéndose el mobiliario y elementos decorativos que puedan aparecer en los planos o imágenes publicitarias. Certificación Energética pendiente de realización.



# T1.a

## PLANTA SEGUNDA

2 dormitorios / 2 baños

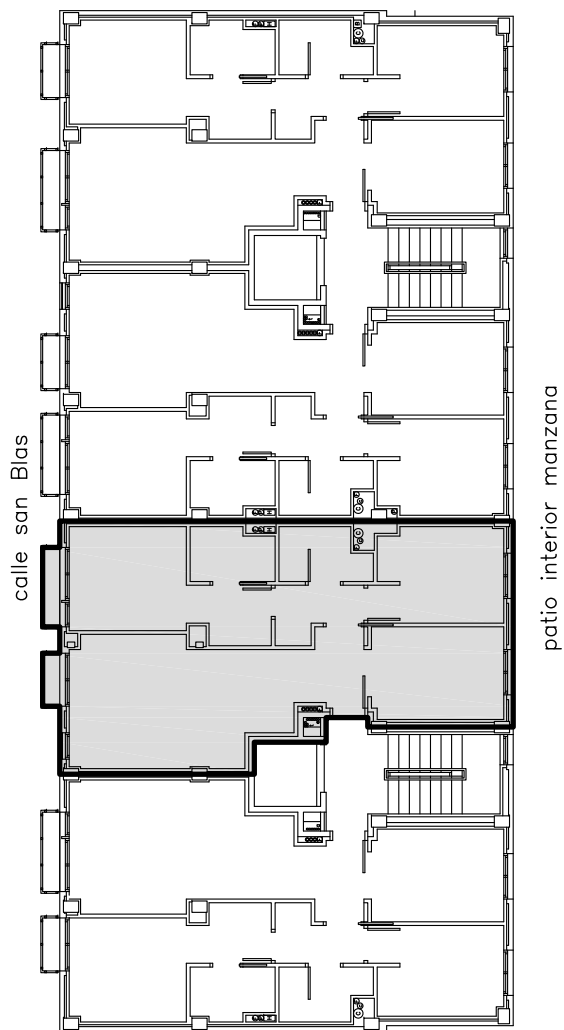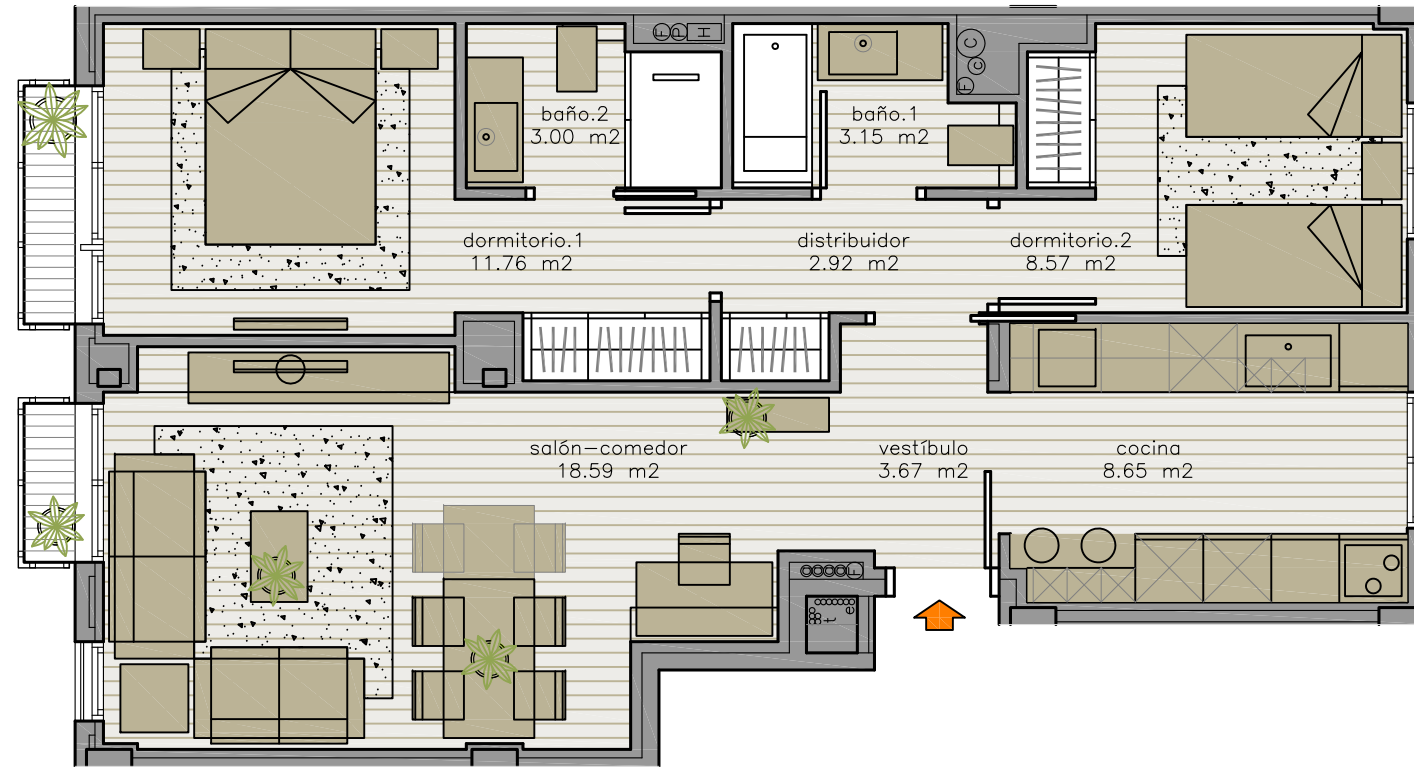

### SUPERFICIES APROXIMADAS

superficies de proyecto

sup. útil interior	60,31 m <sup>2</sup>
sup. útil exterior	1,57 m <sup>2</sup>
sup. construida	74,36 m <sup>2</sup>
sup. construida ee.cc.	88,28 m <sup>2</sup>



La información contenida en este documento es de carácter meramente orientativo y no vinculante. Las superficies reflejadas tienen carácter aproximado y podrían sufrir alguna alteración, en ningún caso sustancial, al igual que la distribución interna, debido a imperativos técnicos, administrativos o jurídicos. Los planos, imágenes y descripciones tienen fines ilustrativos, y pueden sufrir modificaciones durante la ejecución del proyecto. Los precios y condiciones definitivos serán aquellos establecidos en el momento de la firma de la reserva en firme. Los acabados y materiales serán los indicados en el documento definitivo de memoria de calidades, excluyéndose el mobiliario y elementos decorativos que puedan aparecer en los planos o imágenes publicitarias. Certificación Energética pendiente de realización.



# T1.c

## PLANTA SEGUNDA

2 dormitorios / 2 baños

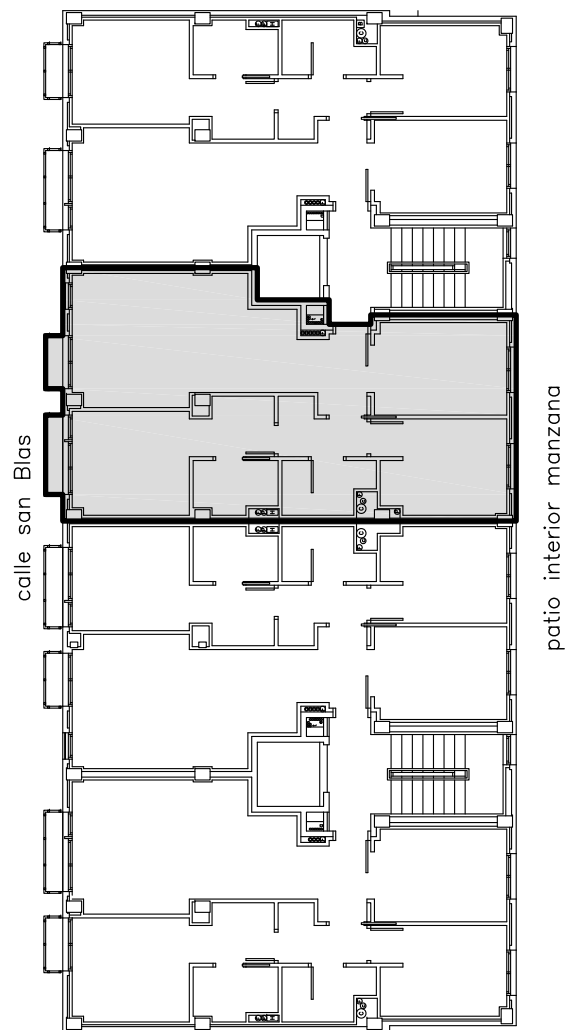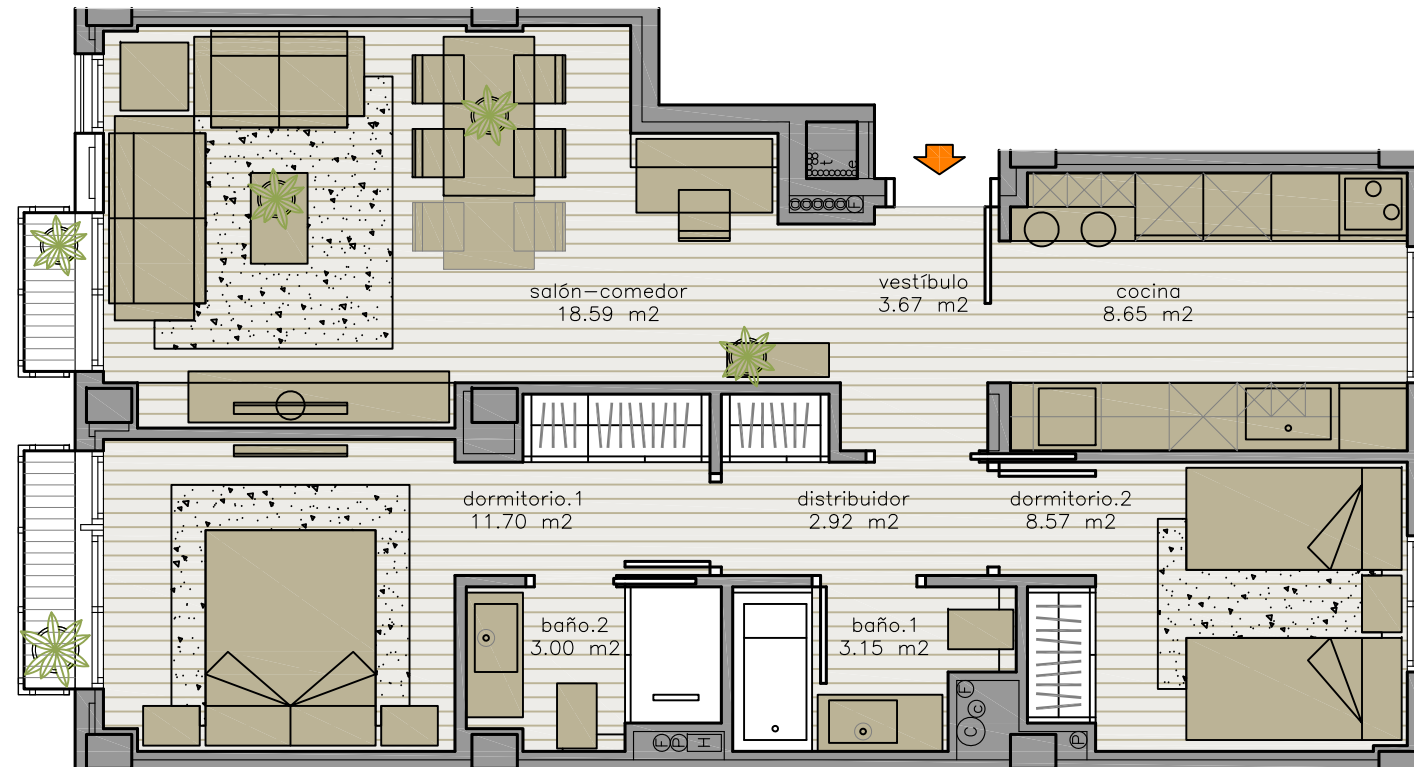

### SUPERFICIES APROXIMADAS

superficies de proyecto



sup. útil interior	60,25 m <sup>2</sup>
sup. útil exterior	1,57 m <sup>2</sup>
sup. construida	74,29 m <sup>2</sup>
sup. construida ee.cc.	88,19 m <sup>2</sup>

La información contenida en este documento es de carácter meramente orientativo y no vinculante. Las superficies reflejadas tienen carácter aproximado y podrían sufrir alguna alteración, en ningún caso sustancial, al igual que la distribución interna, debido a imperativos técnicos, administrativos o jurídicos. Los planos, imágenes y descripciones tienen fines ilustrativos, y pueden sufrir modificaciones durante la ejecución del proyecto. Los precios y condiciones definitivos serán aquellos establecidos en el momento de la firma de la reserva en firme. Los acabados y materiales serán los indicados en el documento definitivo de memoria de calidades, excluyéndose el mobiliario y elementos decorativos que puedan aparecer en los planos o imágenes publicitarias. Certificación Energética pendiente de realización.

# T1.b

## PLANTA SEGUNDA

2 dormitorios / 2 baños

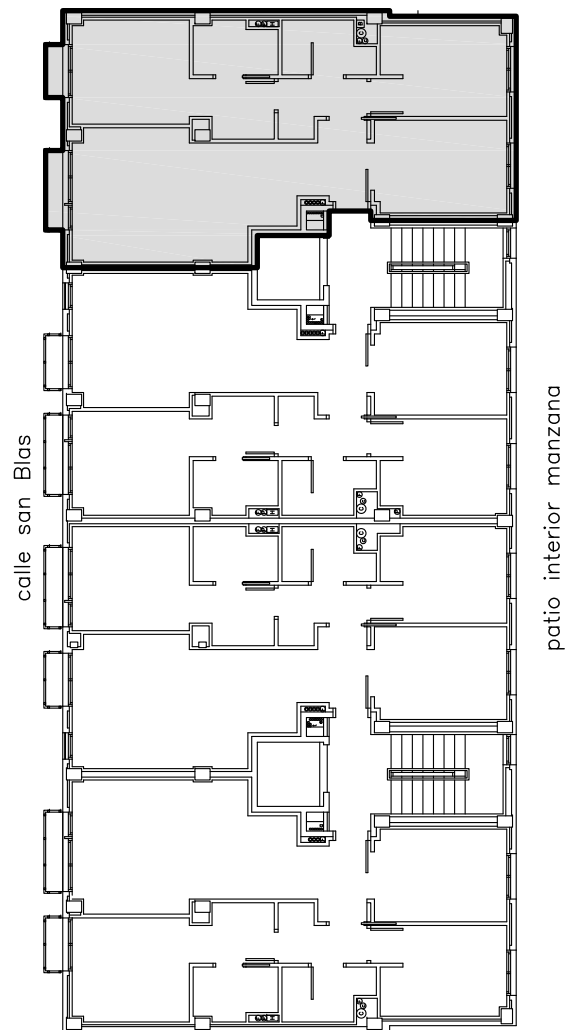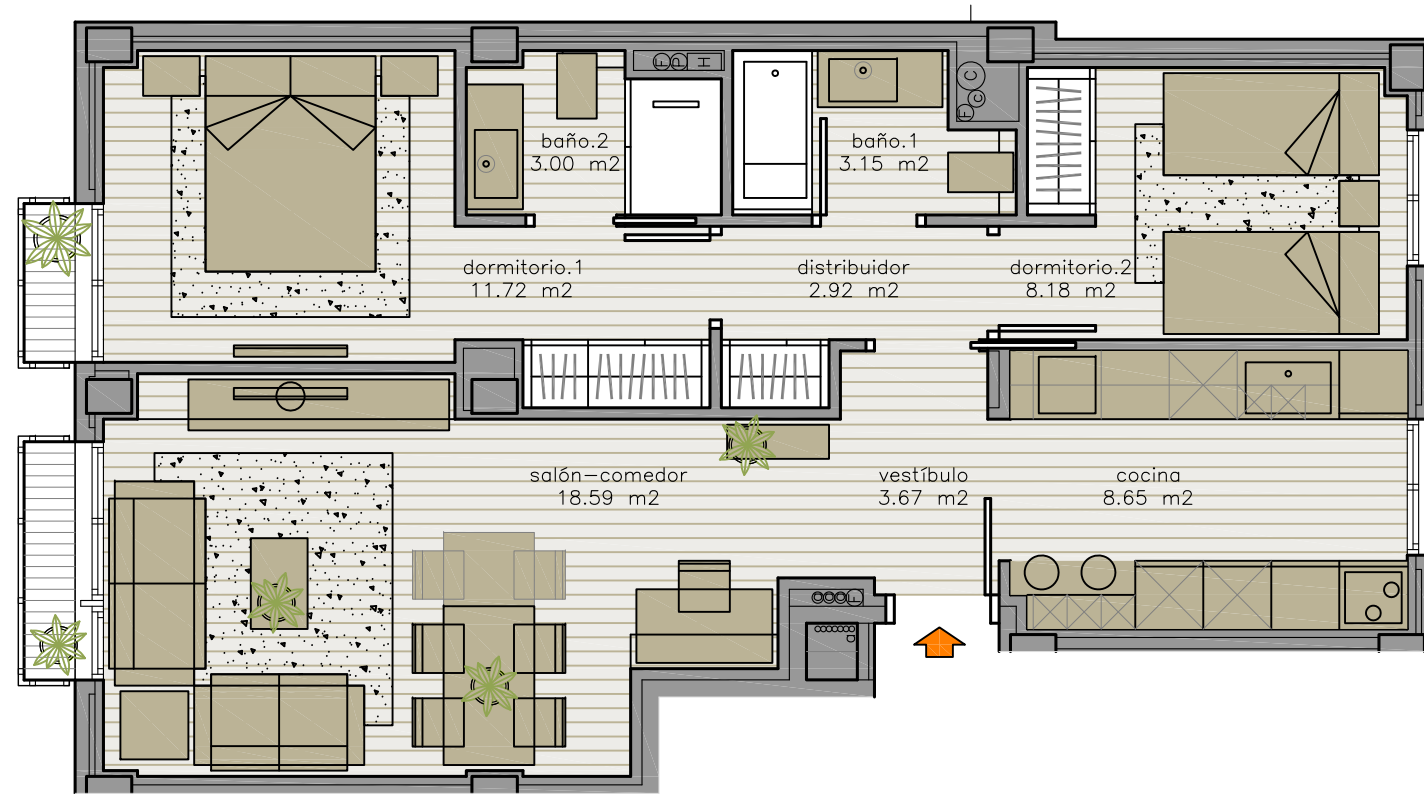

### SUPERFICIES APROXIMADAS

superficies de proyecto



sup. útil interior	59,88 m <sup>2</sup>
sup. útil exterior	1,57 m <sup>2</sup>
sup. construida	73,83 m <sup>2</sup>
sup. construida ee.cc.	87,65 m <sup>2</sup>

La información contenida en este documento es de carácter meramente orientativo y no vinculante. Las superficies reflejadas tienen carácter aproximado y podrían sufrir alguna alteración, en ningún caso sustancial, al igual que la distribución interna, debido a imperativos técnicos, administrativos o jurídicos. Los planos, imágenes y descripciones tienen fines ilustrativos, y pueden sufrir modificaciones durante la ejecución del proyecto. Los precios y condiciones definitivos serán aquellos establecidos en el momento de la firma de la reserva en firme. Los acabados y materiales serán los indicados en el documento definitivo de memoria de calidades, excluyéndose el mobiliario y elementos decorativos que puedan aparecer en los planos o imágenes publicitarias. Certificación Energética pendiente de realización.

# T1.b

## PLANTA TERCERA

2 dormitorios / 2 baños

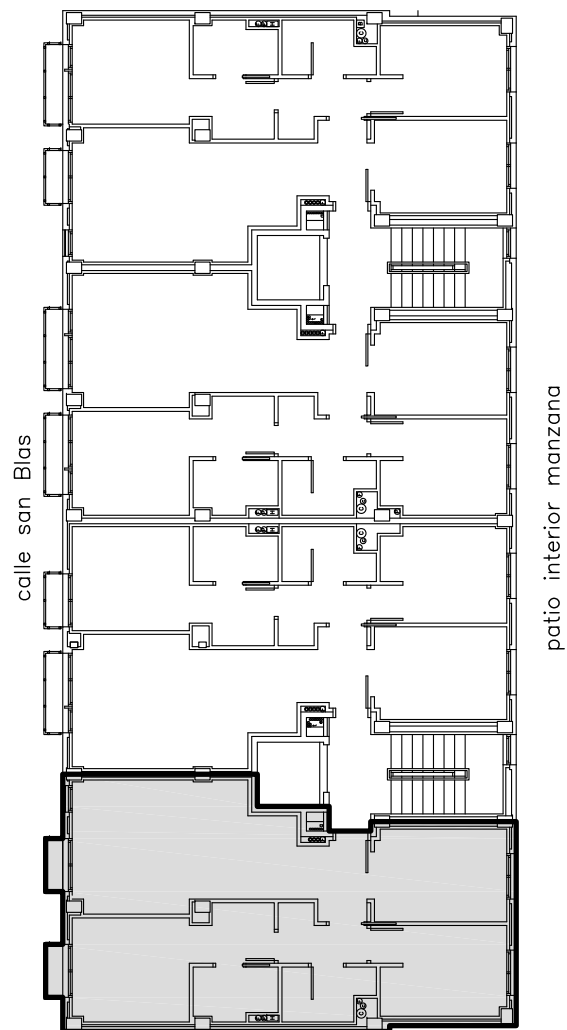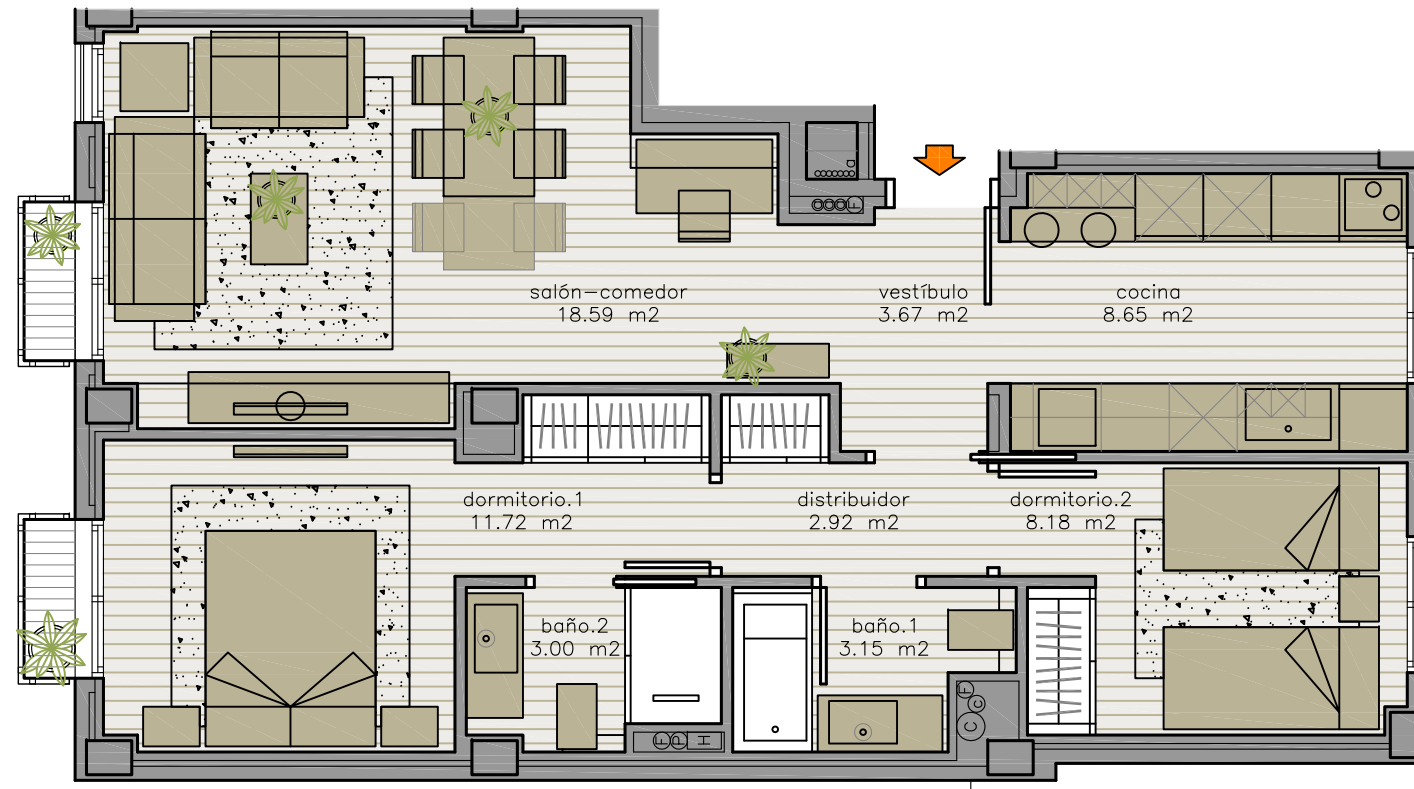

### SUPERFICIES APROXIMADAS

superficies de proyecto

sup. útil interior	59,88 m <sup>2</sup>
sup. útil exterior	1,26 m <sup>2</sup>
sup. construida	73,83 m <sup>2</sup>
sup. construida ee.cc.	87,65 m <sup>2</sup>



La información contenida en este documento es de carácter meramente orientativo y no vinculante. Las superficies reflejadas tienen carácter aproximado y podrían sufrir alguna alteración, en ningún caso sustancial, al igual que la distribución interna, debido a imperativos técnicos, administrativos o jurídicos. Los planos, imágenes y descripciones tienen fines ilustrativos, y pueden sufrir modificaciones durante la ejecución del proyecto. Los precios y condiciones definitivos serán aquellos establecidos en el momento de la firma de la reserva en firme. Los acabados y materiales serán los indicados en el documento definitivo de memoria de calidades, excluyéndose el mobiliario y elementos decorativos que puedan aparecer en los planos o imágenes publicitarias. Certificación Energética pendiente de realización.



# T1.a

## PLANTA TERCERA

2 dormitorios / 2 baños

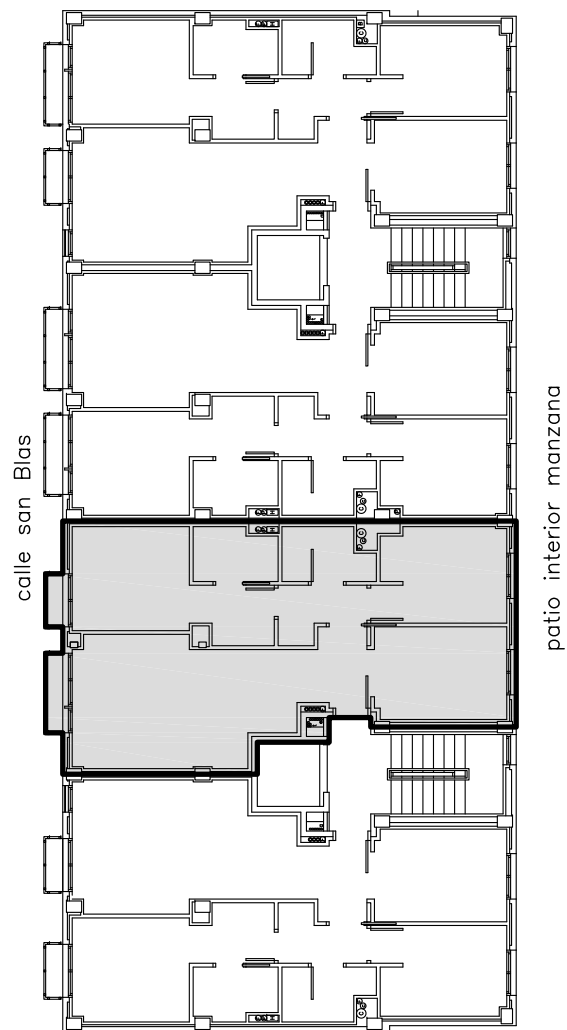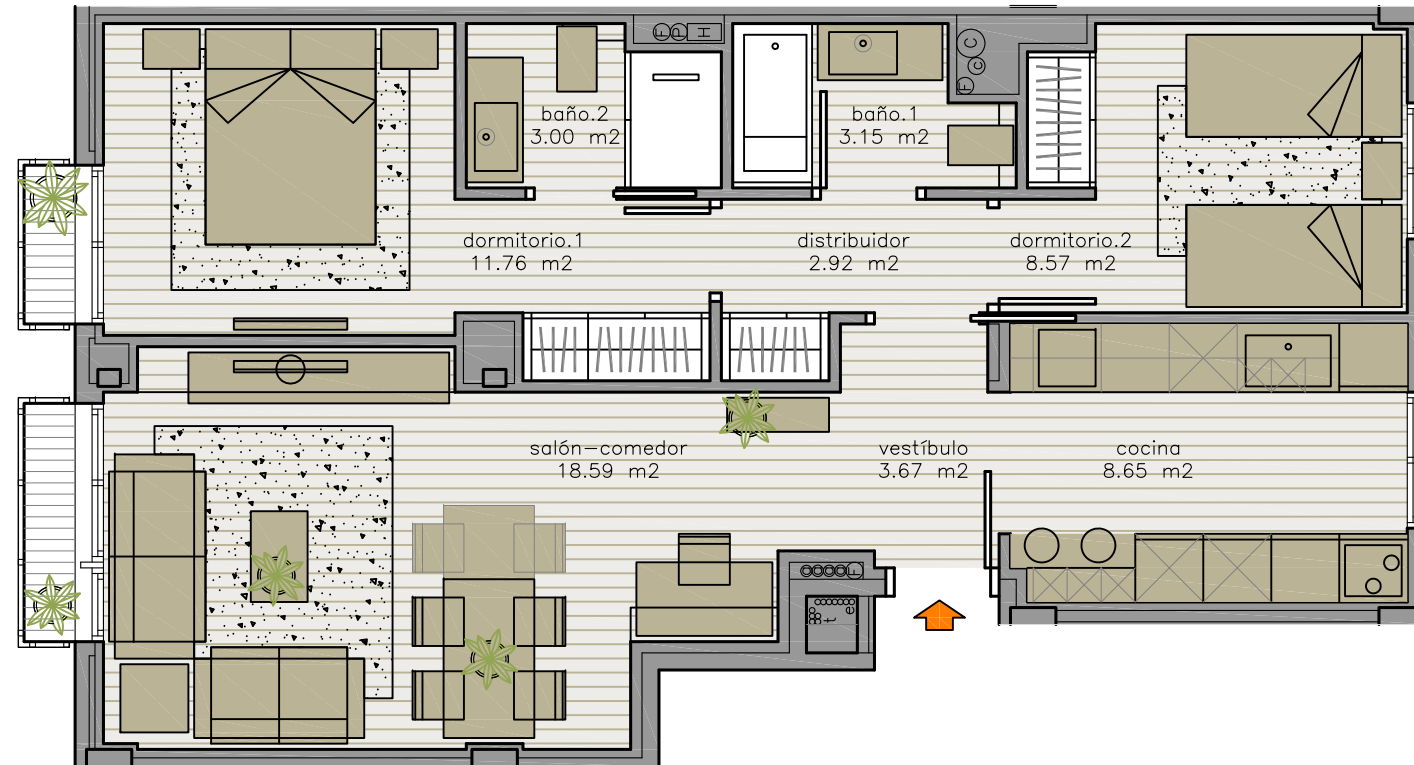

### SUPERFICIES APROXIMADAS

superficies de proyecto



sup. útil interior	60,31 m <sup>2</sup>
sup. útil exterior	1,57 m <sup>2</sup>
sup. construida	74,36 m <sup>2</sup>
sup. construida ee.cc.	88,28 m <sup>2</sup>

La información contenida en este documento es de carácter meramente orientativo y no vinculante. Las superficies reflejadas tienen carácter aproximado y podrían sufrir alguna alteración, en ningún caso sustancial, al igual que la distribución interna, debido a imperativos técnicos, administrativos o jurídicos. Los planos, imágenes y descripciones tienen fines ilustrativos, y pueden sufrir modificaciones durante la ejecución del proyecto. Los precios y condiciones definitivos serán aquellos establecidos en el momento de la firma de la reserva en firme. Los acabados y materiales serán los indicados en el documento definitivo de memoria de calidades, excluyéndose el mobiliario y elementos decorativos que puedan aparecer en los planos o imágenes publicitarias. Certificación Energética pendiente de realización.

# T1.c

## PLANTA TERCERA

2 dormitorios / 2 baños

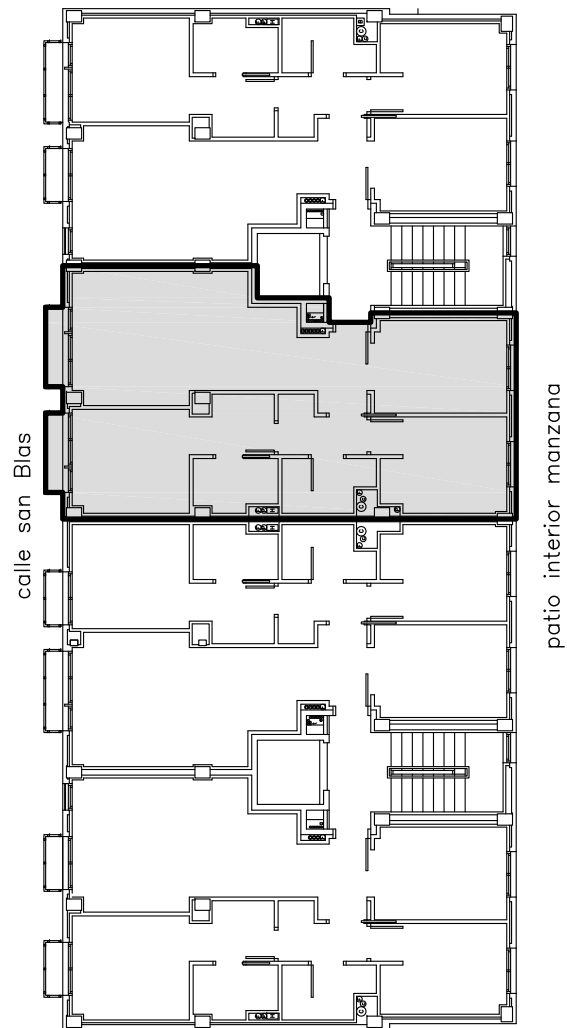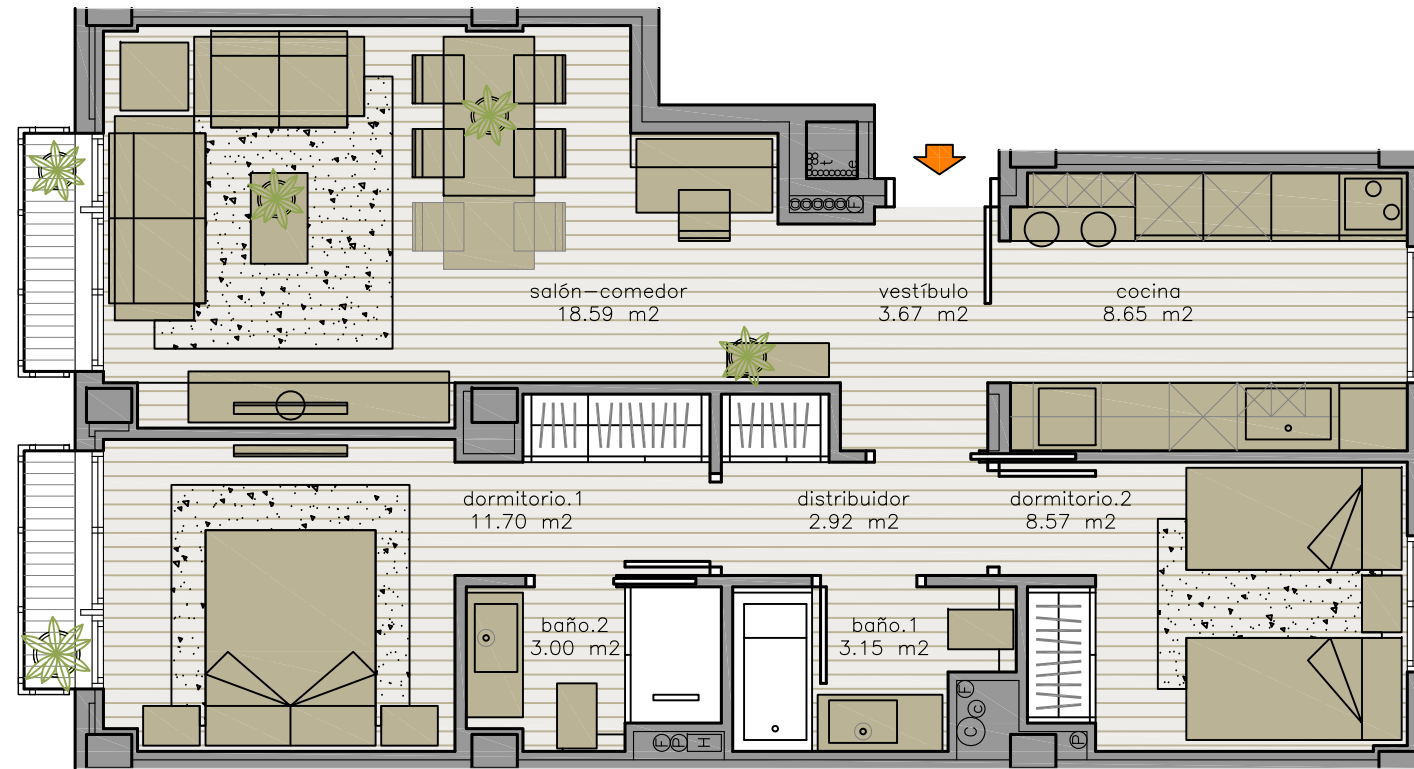

### SUPERFICIES APROXIMADAS

superficies de proyecto

sup. útil interior	60,25 m <sup>2</sup>
sup. útil exterior	1,88 m <sup>2</sup>
sup. construida	74,29 m <sup>2</sup>
sup. construida ee.cc.	88,19 m <sup>2</sup>



La información contenida en este documento es de carácter meramente orientativo y no vinculante. Las superficies reflejadas tienen carácter aproximado y podrían sufrir alguna alteración, en ningún caso sustancial, al igual que la distribución interna, debido a imperativos técnicos, administrativos o jurídicos. Los planos, imágenes y descripciones tienen fines ilustrativos, y pueden sufrir modificaciones durante la ejecución del proyecto. Los precios y condiciones definitivos serán aquellos establecidos en el momento de la firma de la reserva en firme. Los acabados y materiales serán los indicados en el documento definitivo de memoria de calidades, excluyéndose el mobiliario y elementos decorativos que puedan aparecer en los planos o imágenes publicitarias. Certificación Energética pendiente de realización.



# T1.b

## PLANTA TERCERA

2 dormitorios / 2 baños

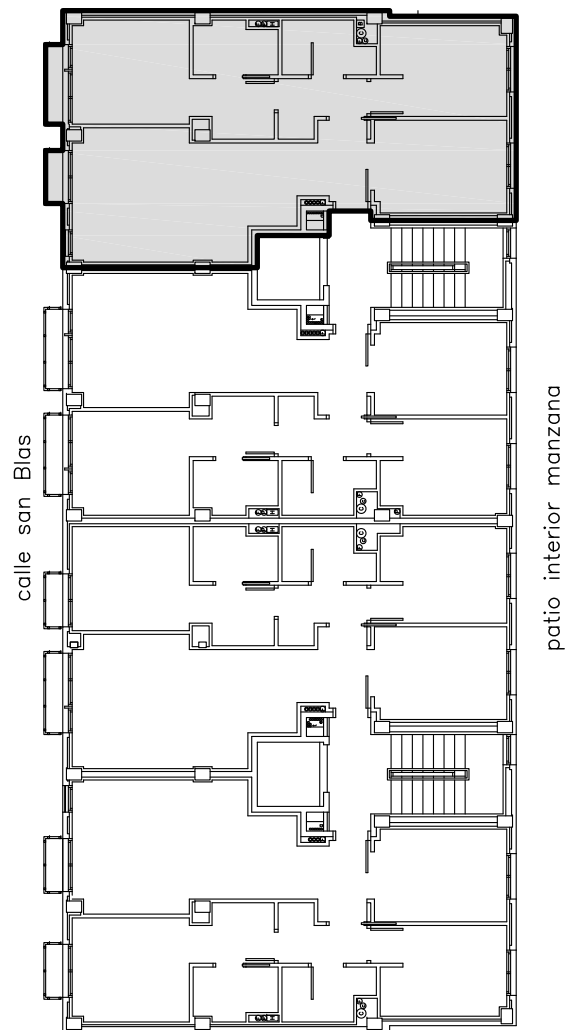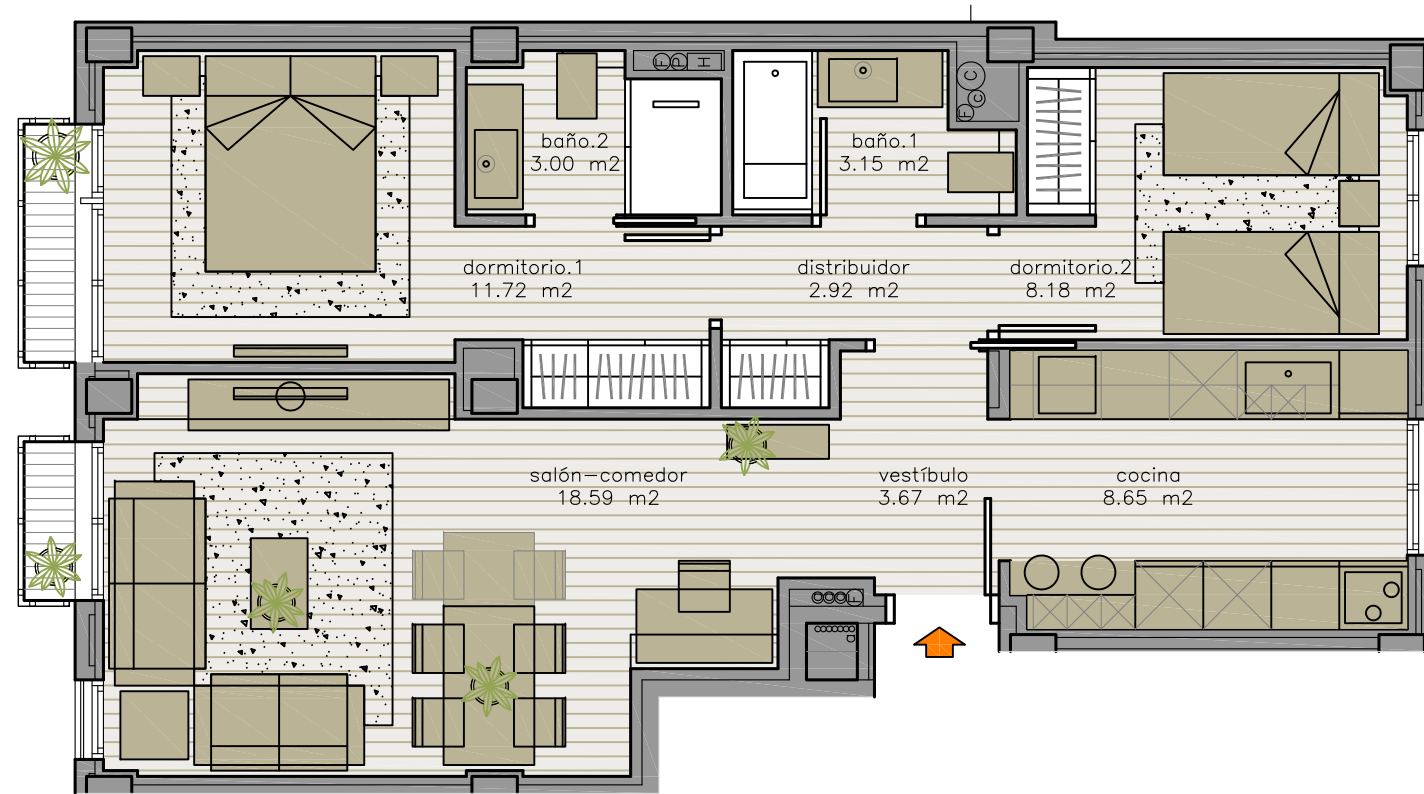

### SUPERFICIES APROXIMADAS

superficies de proyecto

sup. útil interior	59,88 m <sup>2</sup>
sup. útil exterior	1,57 m <sup>2</sup>
sup. construida	73,83 m <sup>2</sup>
sup. construida ee.cc.	87,65 m <sup>2</sup>



La información contenida en este documento es de carácter meramente orientativo y no vinculante. Las superficies reflejadas tienen carácter aproximado y podrían sufrir alguna alteración, en ningún caso sustancial, al igual que la distribución interna, debido a imperativos técnicos, administrativos o jurídicos. Los planos, imágenes y descripciones tienen fines ilustrativos, y pueden sufrir modificaciones durante la ejecución del proyecto. Los precios y condiciones definitivos serán aquellos establecidos en el momento de la firma de la reserva en firme. Los acabados y materiales serán los indicados en el documento definitivo de memoria de calidades, excluyéndose el mobiliario y elementos decorativos que puedan aparecer en los planos o imágenes publicitarias. Certificación Energética pendiente de realización.



# T2

## PLANTA CUARTA

2 dormitorios / 2 baños

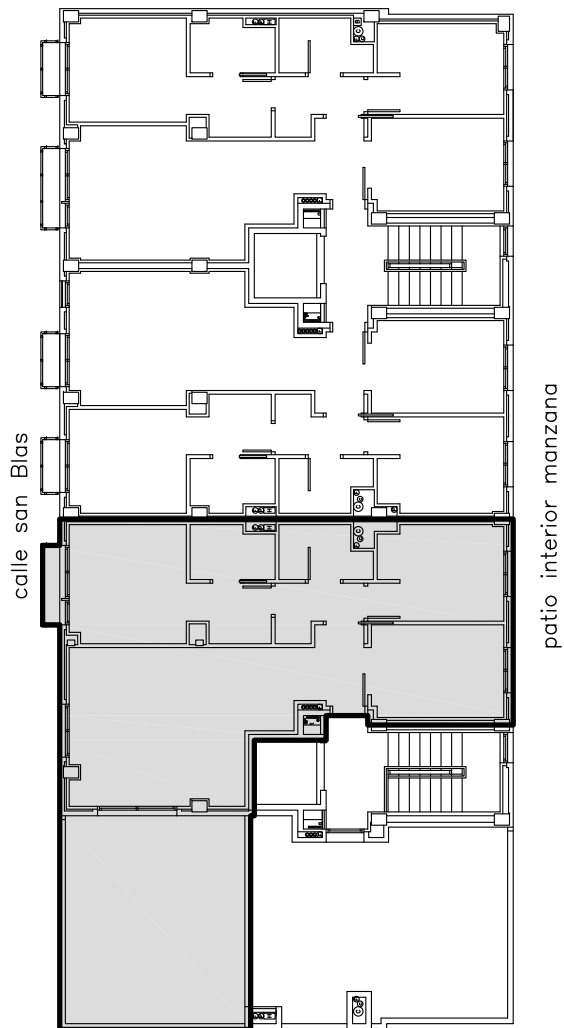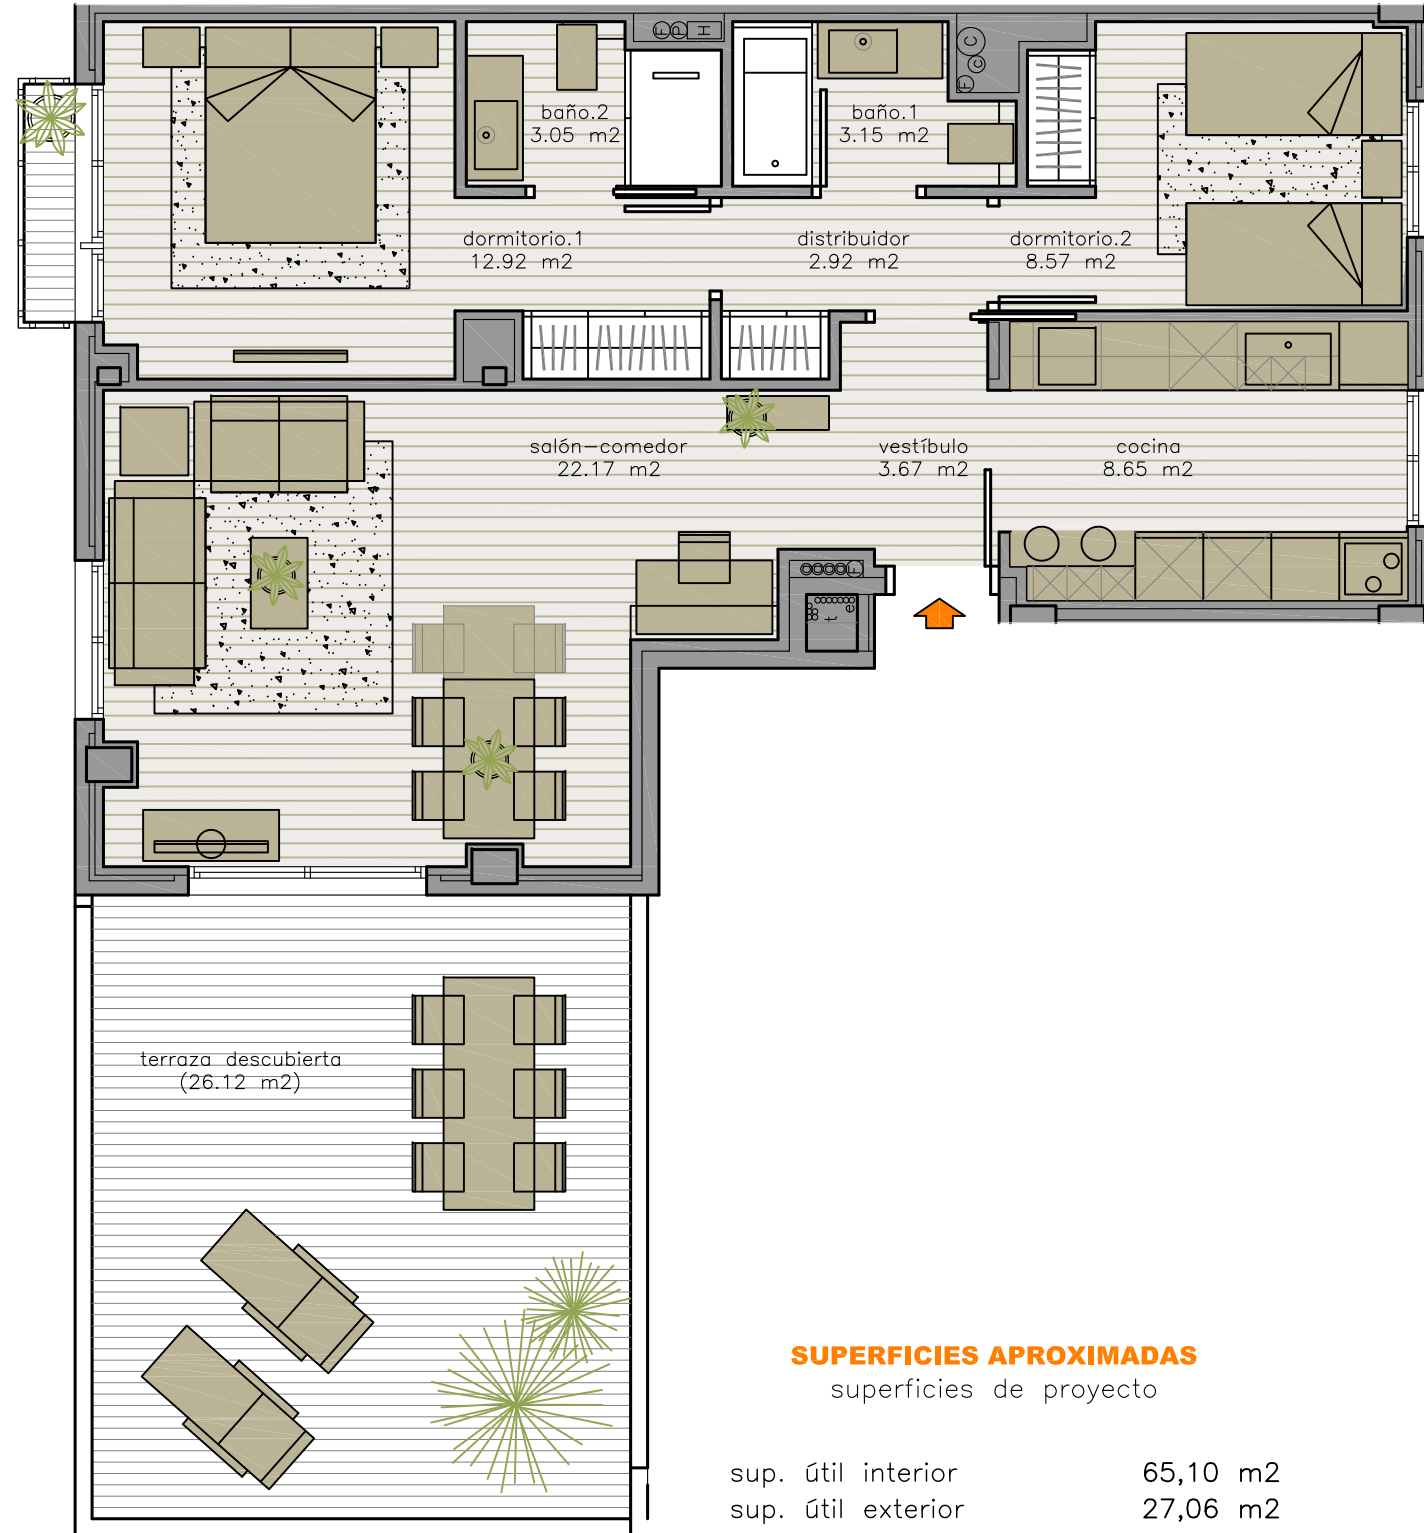

### SUPERFICIES APROXIMADAS

superficies de proyecto

sup. útil interior	65,10 m <sup>2</sup>
sup. útil exterior	27,06 m <sup>2</sup>
sup. construida	80,27 m <sup>2</sup>
sup. construida ee.cc.	95,29 m <sup>2</sup>



La información contenida en este documento es de carácter meramente orientativo y no vinculante. Las superficies reflejadas tienen carácter aproximado y podrían sufrir alguna alteración, en ningún caso sustancial, al igual que la distribución interna, debido a imperativos técnicos, administrativos o jurídicos. Los planos, imágenes y descripciones tienen fines ilustrativos, y pueden sufrir modificaciones durante la ejecución del proyecto. Los precios y condiciones definitivos serán aquellos establecidos en el momento de la firma de la reserva en firme. Los acabados y materiales serán los indicados en el documento definitivo de memoria de calidades, excluyéndose el mobiliario y elementos decorativos que puedan aparecer en los planos o imágenes publicitarias. Certificación Energética pendiente de realización.



# T1.c

## PLANTA CUARTA

2 dormitorios / 2 baños

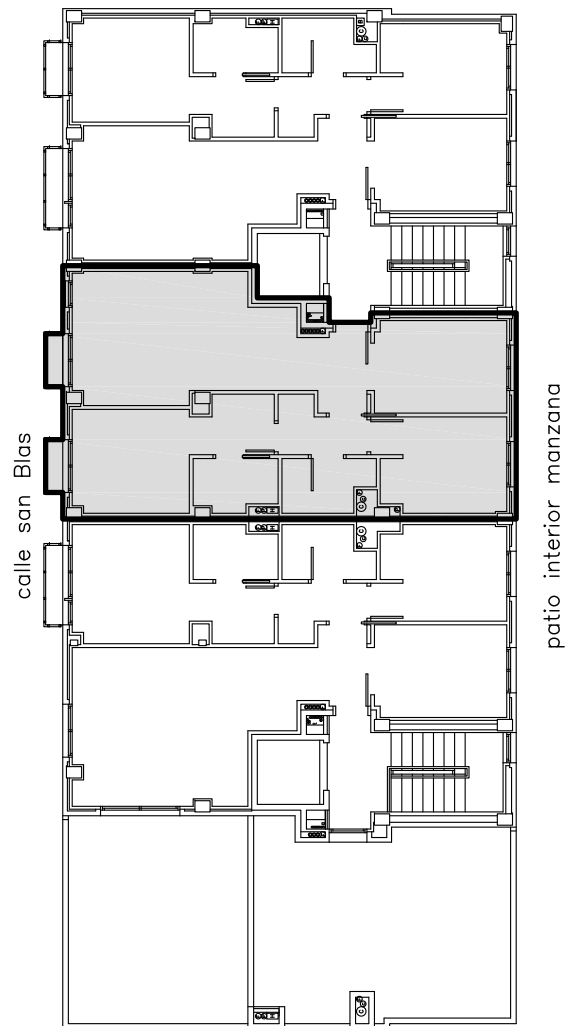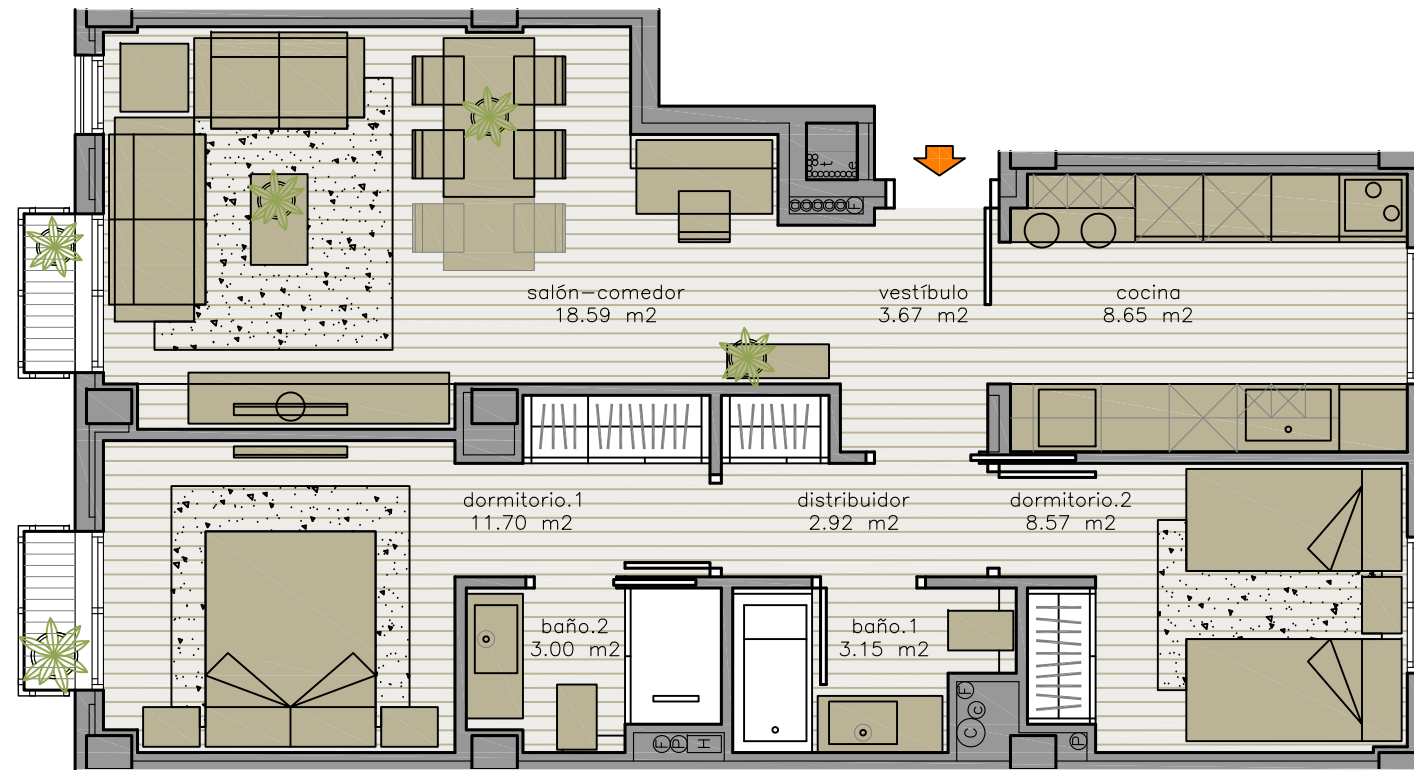

### SUPERFICIES APROXIMADAS

superficies de proyecto

sup. útil interior	60,25 m <sup>2</sup>
sup. útil exterior	1,26 m <sup>2</sup>
sup. construida	74,29 m <sup>2</sup>
sup. construida ee.cc.	88,19 m <sup>2</sup>



La información contenida en este documento es de carácter meramente orientativo y no vinculante. Las superficies reflejadas tienen carácter aproximado y podrían sufrir alguna alteración, en ningún caso sustancial, al igual que la distribución interna, debido a imperativos técnicos, administrativos o jurídicos. Los planos, imágenes y descripciones tienen fines ilustrativos, y pueden sufrir modificaciones durante la ejecución del proyecto. Los precios y condiciones definitivos serán aquellos establecidos en el momento de la firma de la reserva en firme. Los acabados y materiales serán los indicados en el documento definitivo de memoria de calidades, excluyéndose el mobiliario y elementos decorativos que puedan aparecer en los planos o imágenes publicitarias. Certificación Energética pendiente de realización.



# T1.b


## PLANTA CUARTA

2 dormitorios / 2 baños

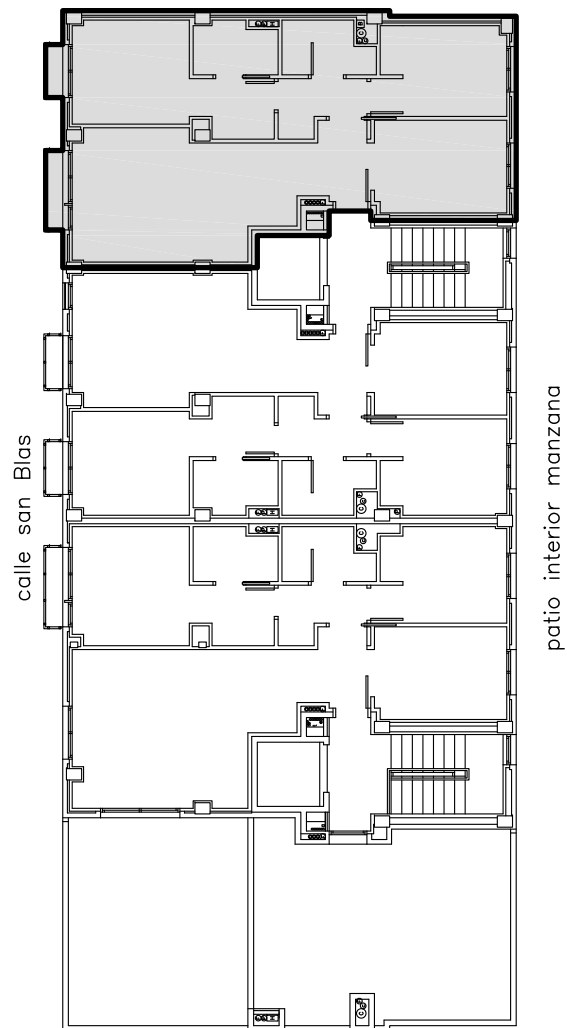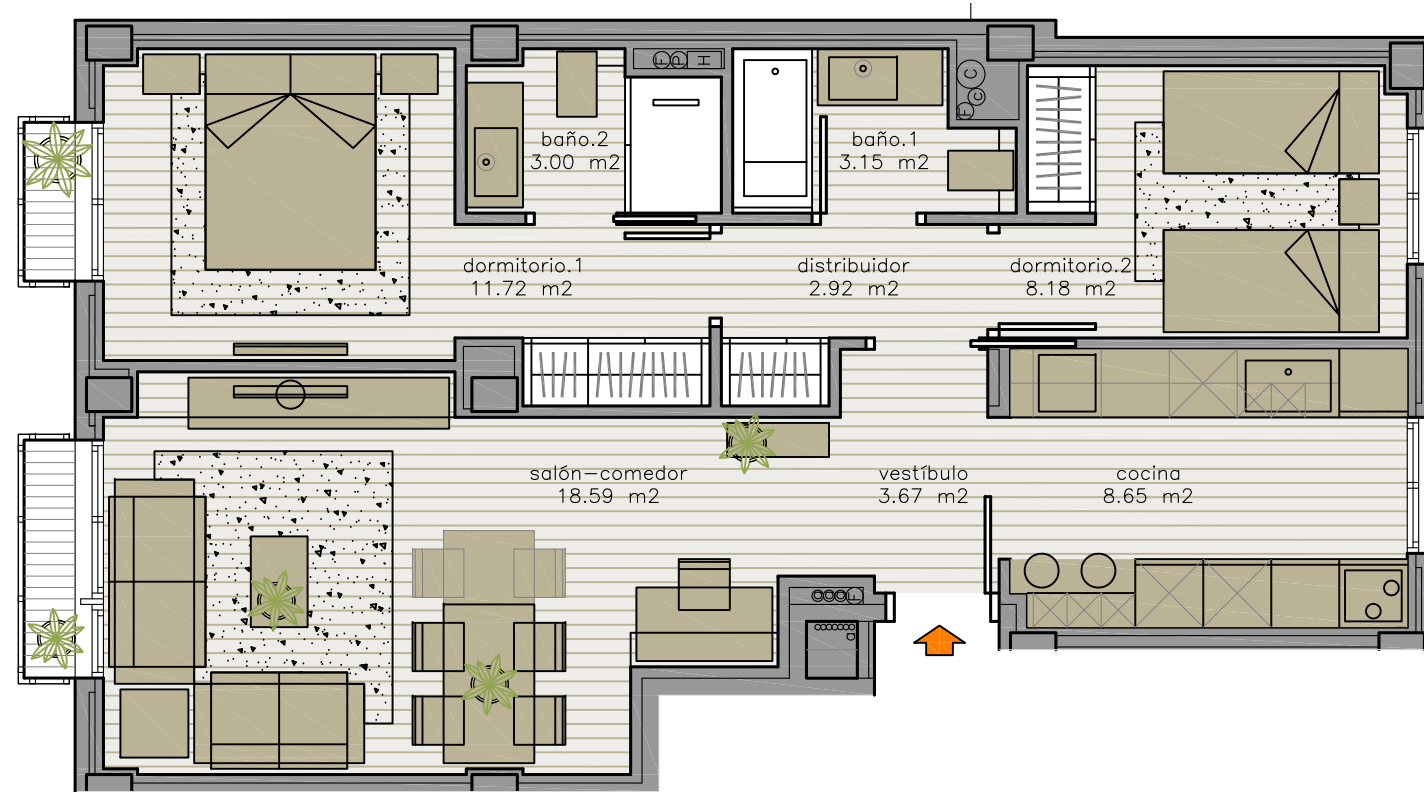

patio interior manzana

calle san Blas

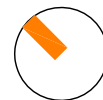


### SUPERFICIES APROXIMADAS

superficies de proyecto

sup. útil interior	59,88 m <sup>2</sup>
sup. útil exterior	1,57 m <sup>2</sup>
sup. construida	73,83 m <sup>2</sup>
sup. construida ee.cc.	87,65 m <sup>2</sup>



La información contenida en este documento es de carácter meramente orientativo y no vinculante. Las superficies reflejadas tienen carácter aproximado y podrían sufrir alguna alteración, en ningún caso sustancial, al igual que la distribución interna, debido a imperativos técnicos, administrativos o jurídicos. Los planos, imágenes y descripciones tienen fines ilustrativos, y pueden sufrir modificaciones durante la ejecución del proyecto. Los precios y condiciones definitivos serán aquellos establecidos en el momento de la firma de la reserva en firme. Los acabados y materiales serán los indicados en el documento definitivo de memoria de calidades, excluyéndose el mobiliario y elementos decorativos que puedan aparecer en los planos o imágenes publicitarias. Certificación Energética pendiente de realización.

# trasteros

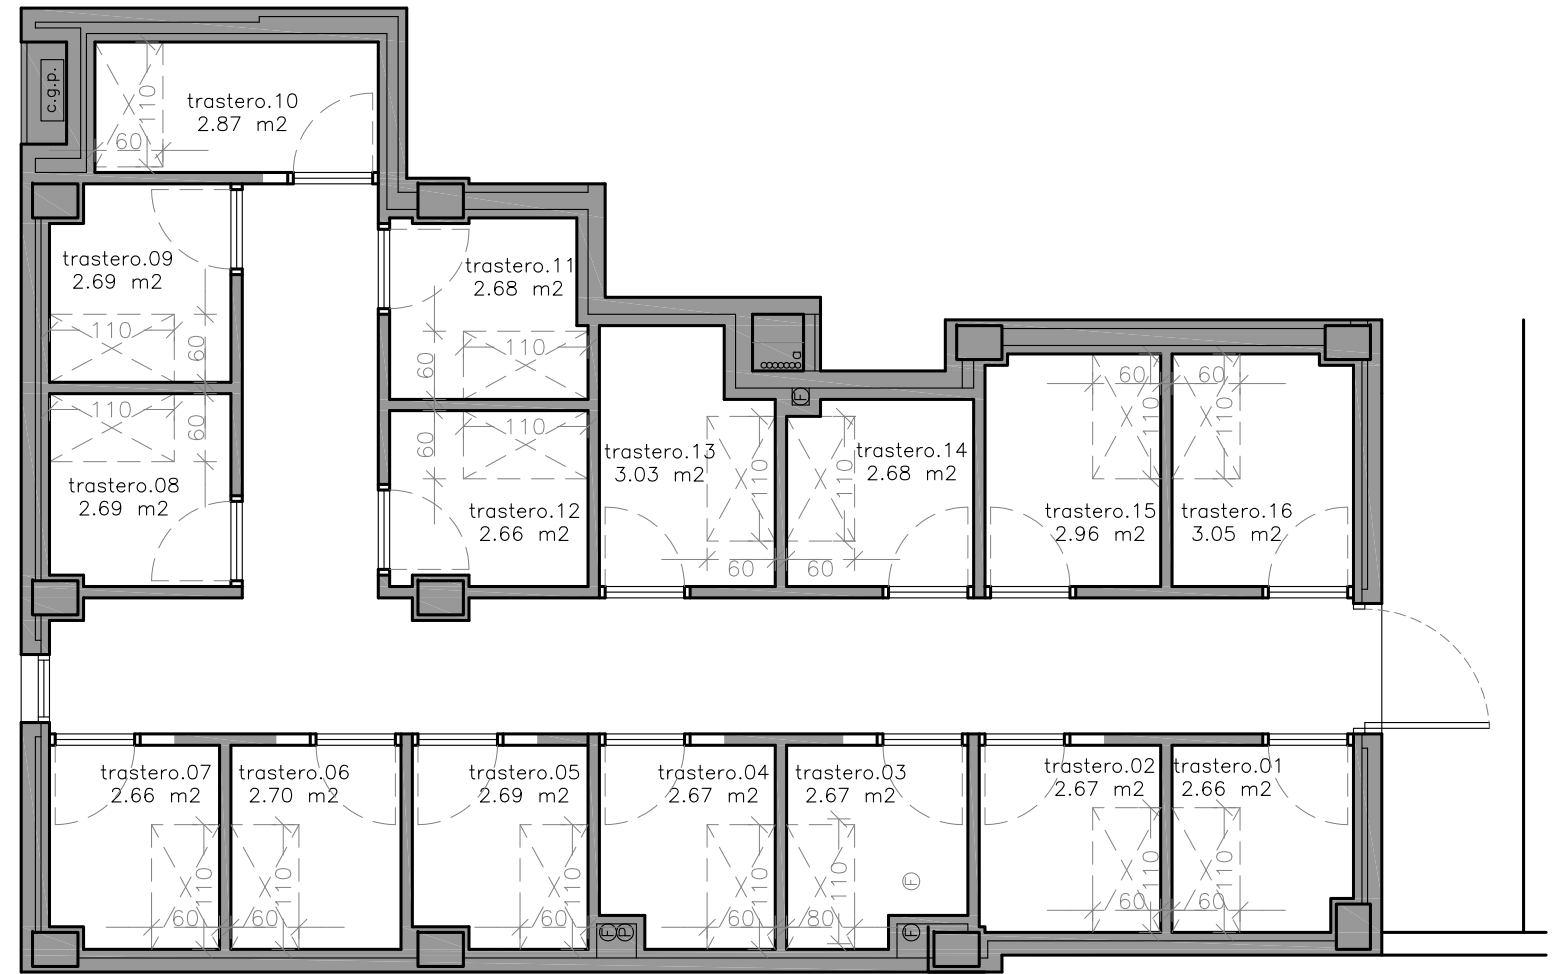

La información contenida en este documento es de carácter meramente orientativo y no vinculante. Las superficies reflejadas tienen carácter aproximado y podrían sufrir alguna alteración, en ningún caso sustancial, al igual que la distribución interna, debido a imperativos técnicos, administrativos o jurídicos. Los planos, imágenes y descripciones tienen fines ilustrativos, y pueden sufrir modificaciones durante la ejecución del proyecto. Los precios y condiciones definitivos serán aquellos establecidos en el momento de la firma de la reserva en firme. Los acabados y materiales serán los indicados en el documento definitivo de memoria de calidades, excluyéndose el mobiliario y elementos decorativos que puedan aparecer en los planos o imágenes publicitarias. Certificación Energética pendiente de realización.

# plazas garaje

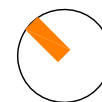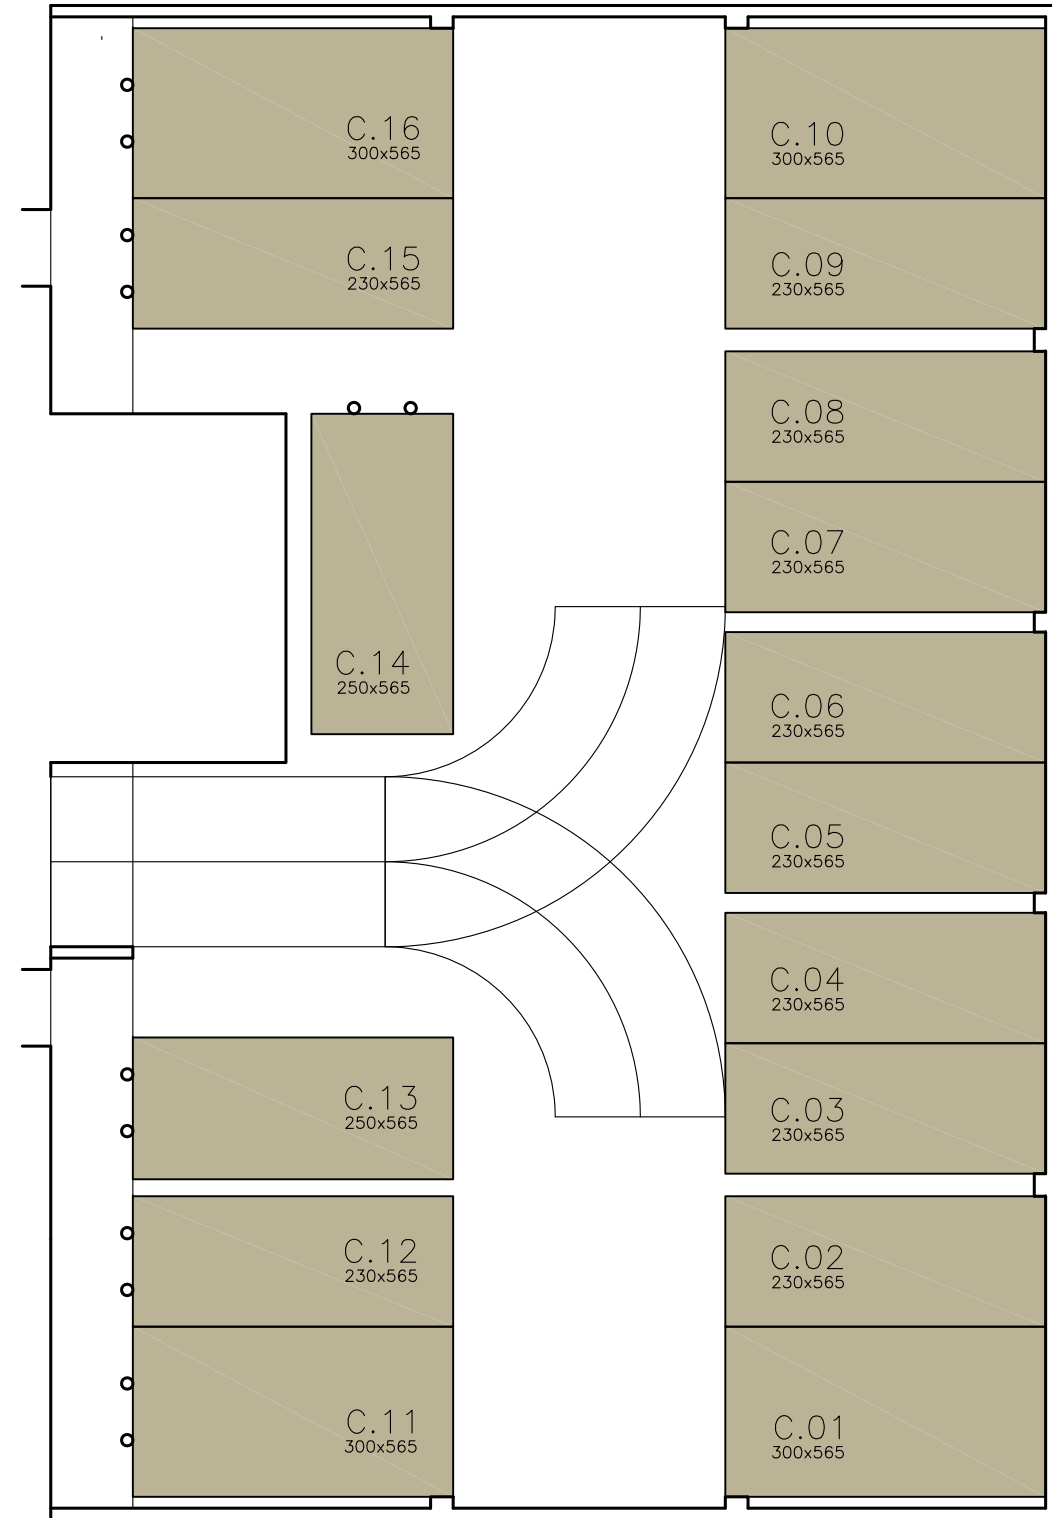

La información contenida en este documento es de carácter meramente orientativo y no vinculante. Las superficies reflejadas tienen carácter aproximado y podrían sufrir alguna alteración, en ningún caso sustancial, al igual que la distribución interna, debido a imperativos técnicos, administrativos o jurídicos. Los planos, imágenes y descripciones tienen fines ilustrativos, y pueden sufrir modificaciones durante la ejecución del proyecto. Los precios y condiciones definitivos serán aquellos establecidos en el momento de la firma de la reserva en firme. Los acabados y materiales serán los indicados en el documento definitivo de memoria de calidades, excluyéndose el mobiliario y elementos decorativos que puedan aparecer en los planos o imágenes publicitarias. Certificación Energética pendiente de realización.